


A
דירת 3 חדרים
דירה מס' 1


שטח דירה: 83.22

שטח מרפסת שטח מקורה: 12.10

מעקפה מסתור הכביסה חלקו בניי וחלקו רפפות אלומיניום

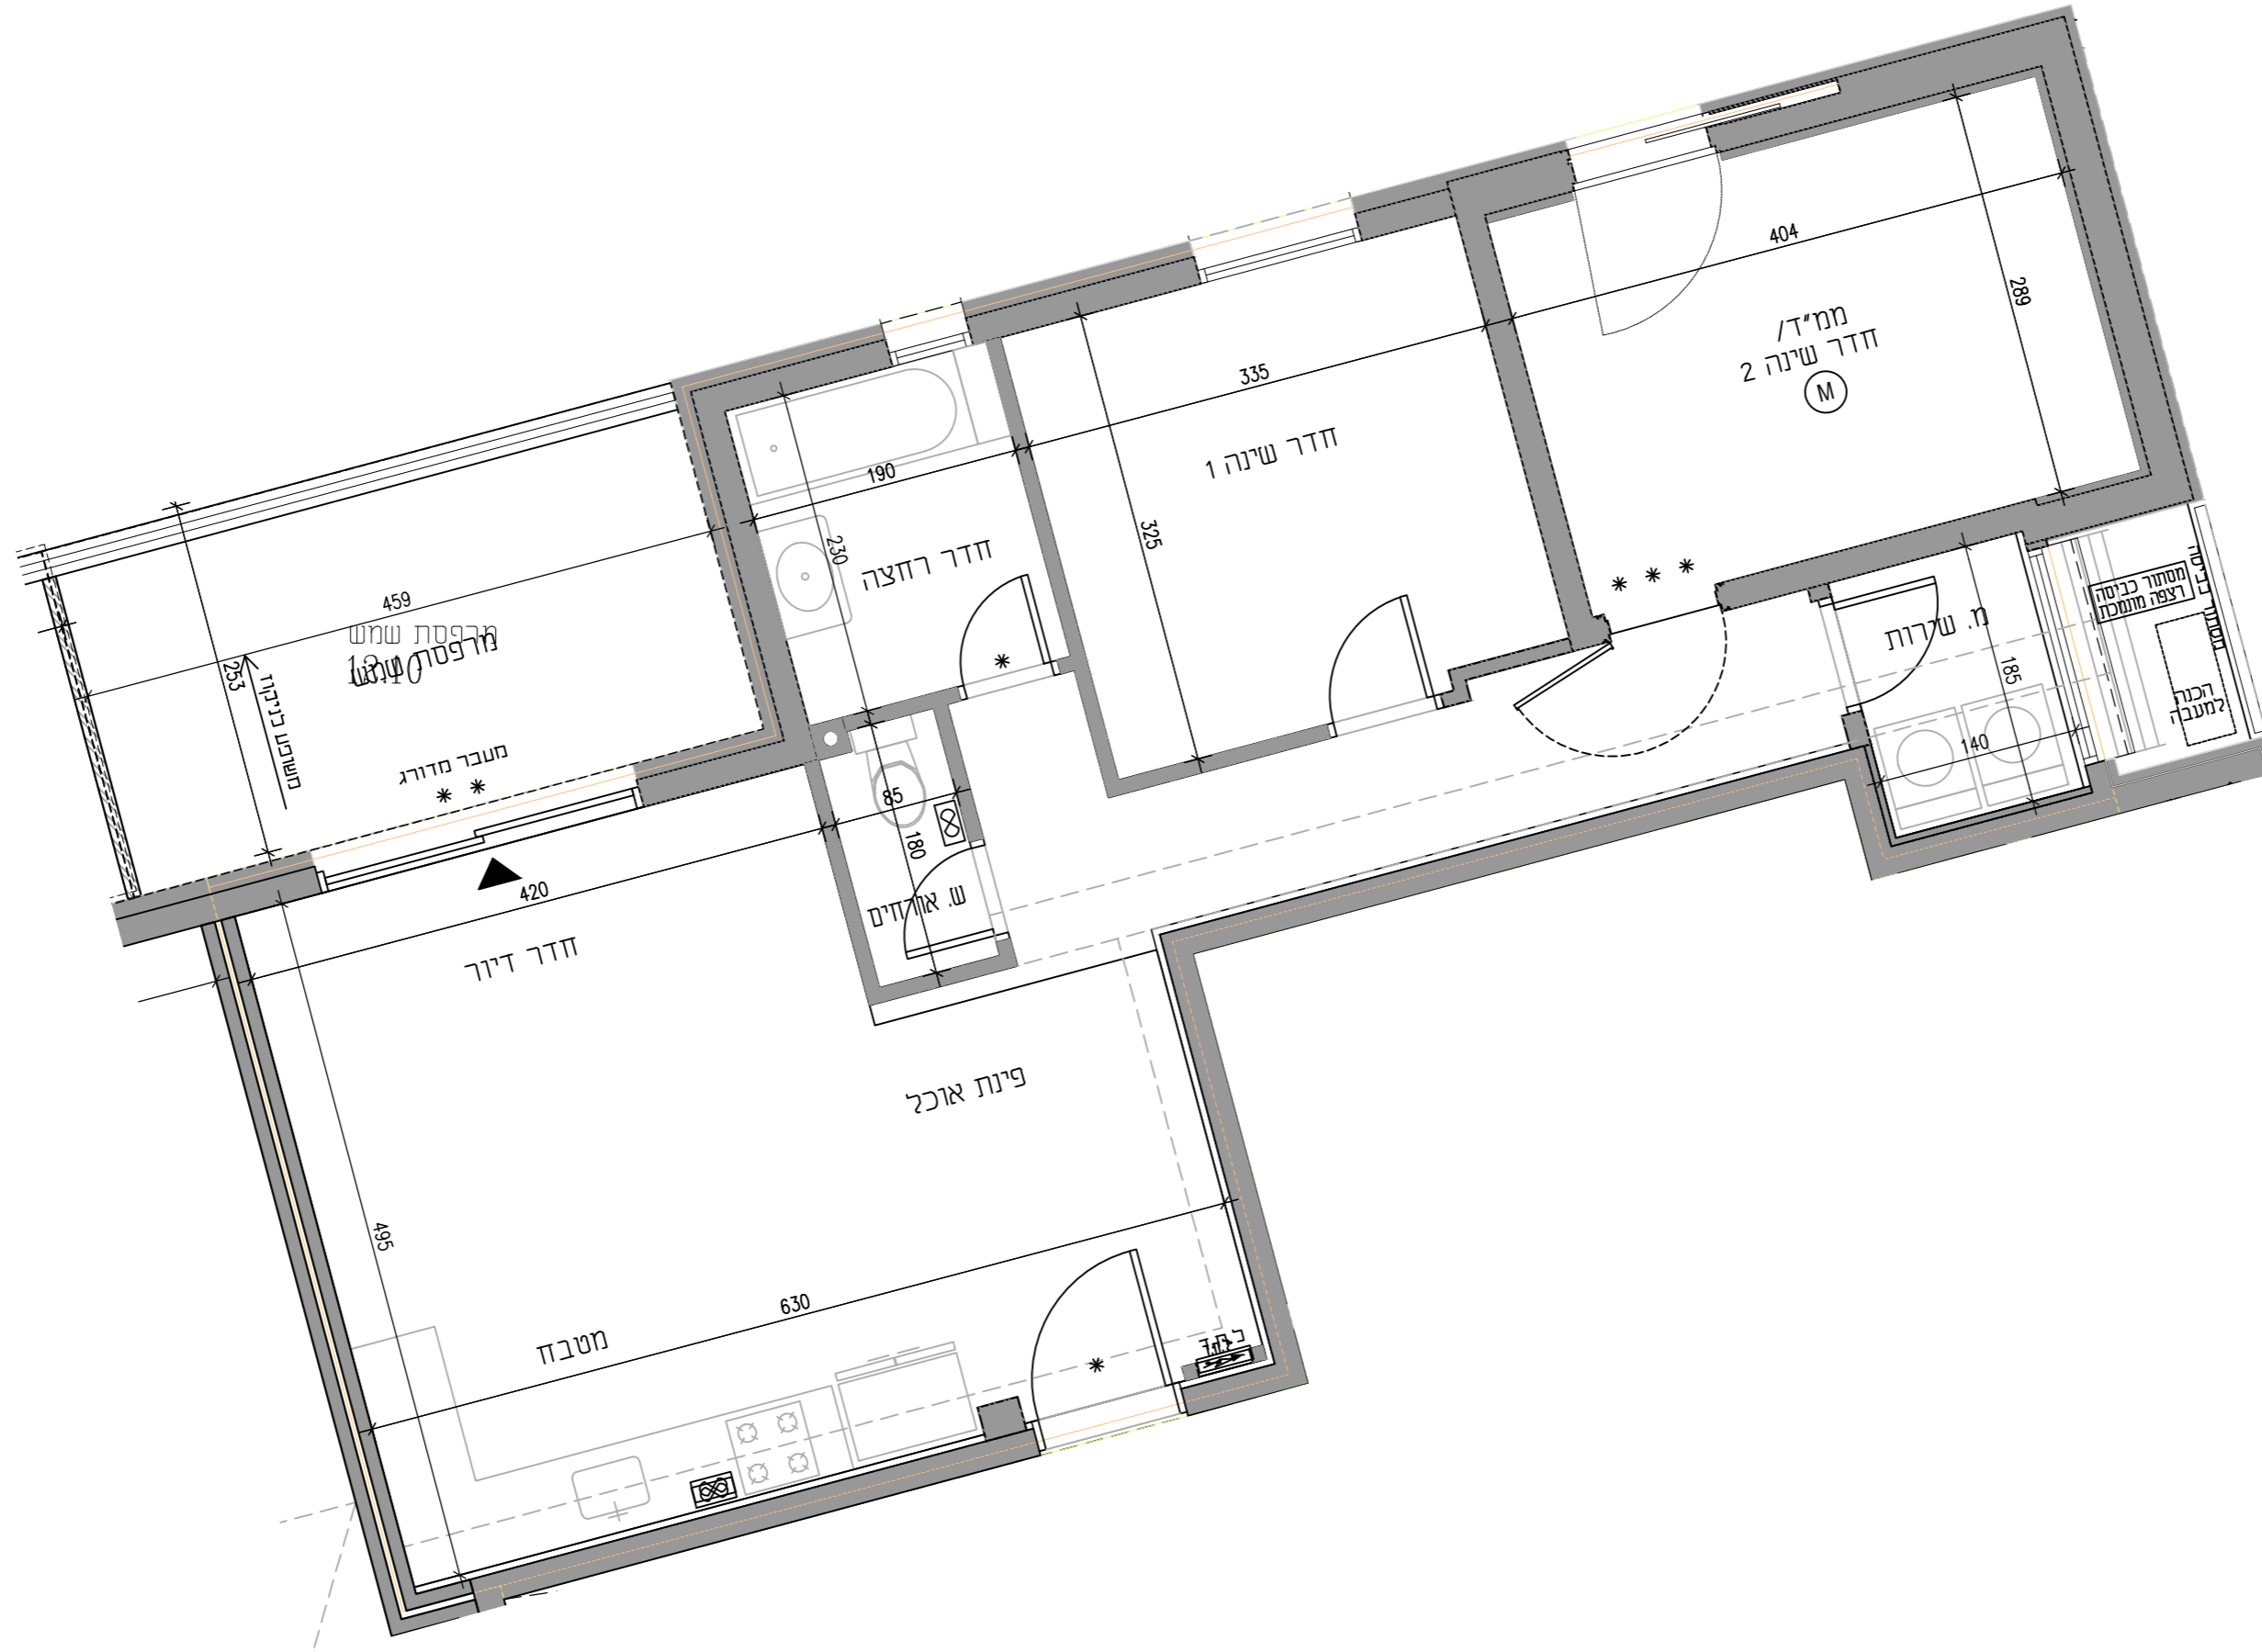

תכנית העמדה

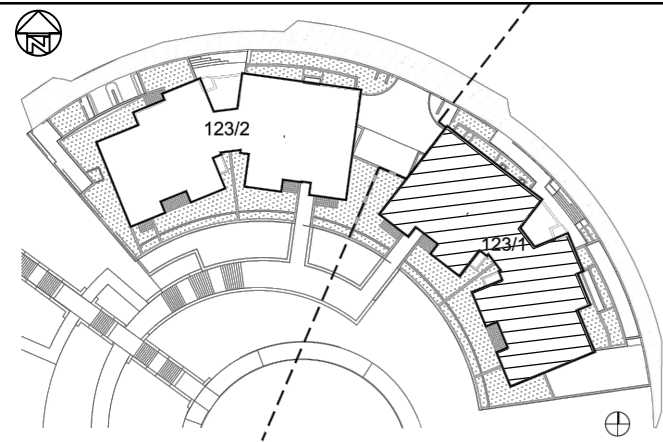

תכנית קומה 1500



חוקי שכמטי:

38	A	37	B	36	C	35	C	34	D	33	D	12
31	A	32	B	33	C	34	C	35	D	36	D	11
28	A	27	B	28	C	29	C	30	D	31	D	10
21	A	22	B	23	C	24	C	25	D	26	D	9
16	A	17	B	18	C	19	C	20	D	21	D	8
11	A	12	B	13	C	14	C	15	D	16	D	7
6	A	7	B	8	C	9	C	10	D	11	D	6
1	A	2	B	3	C	4	C	5	D	6	D	5
												4
												3
												2
												1
												0
												-1
												-2
												-3

חתימת הקונה:

חתימת המוכר:

תאריך חתימה:

לפני היתר בניה
יתכנו שינויים והתאמות בהתאם לדרישות הרשיות ואילוצי תכנון