




BK


דירת 3 חדרים
דירה מס': 3

שטח דירה:	78.71
שטח מרפסת שמש מקורה:	12.10
שטח חצר פרטית:	69.83
מתוכה שטח מקורה:	5.46
מתוכה שטח מרדף קדמי:	5.42
מתוכה שטח מרדף אחורי:	25.66


שטח חצר פרטית : ראה תכנית 1-100

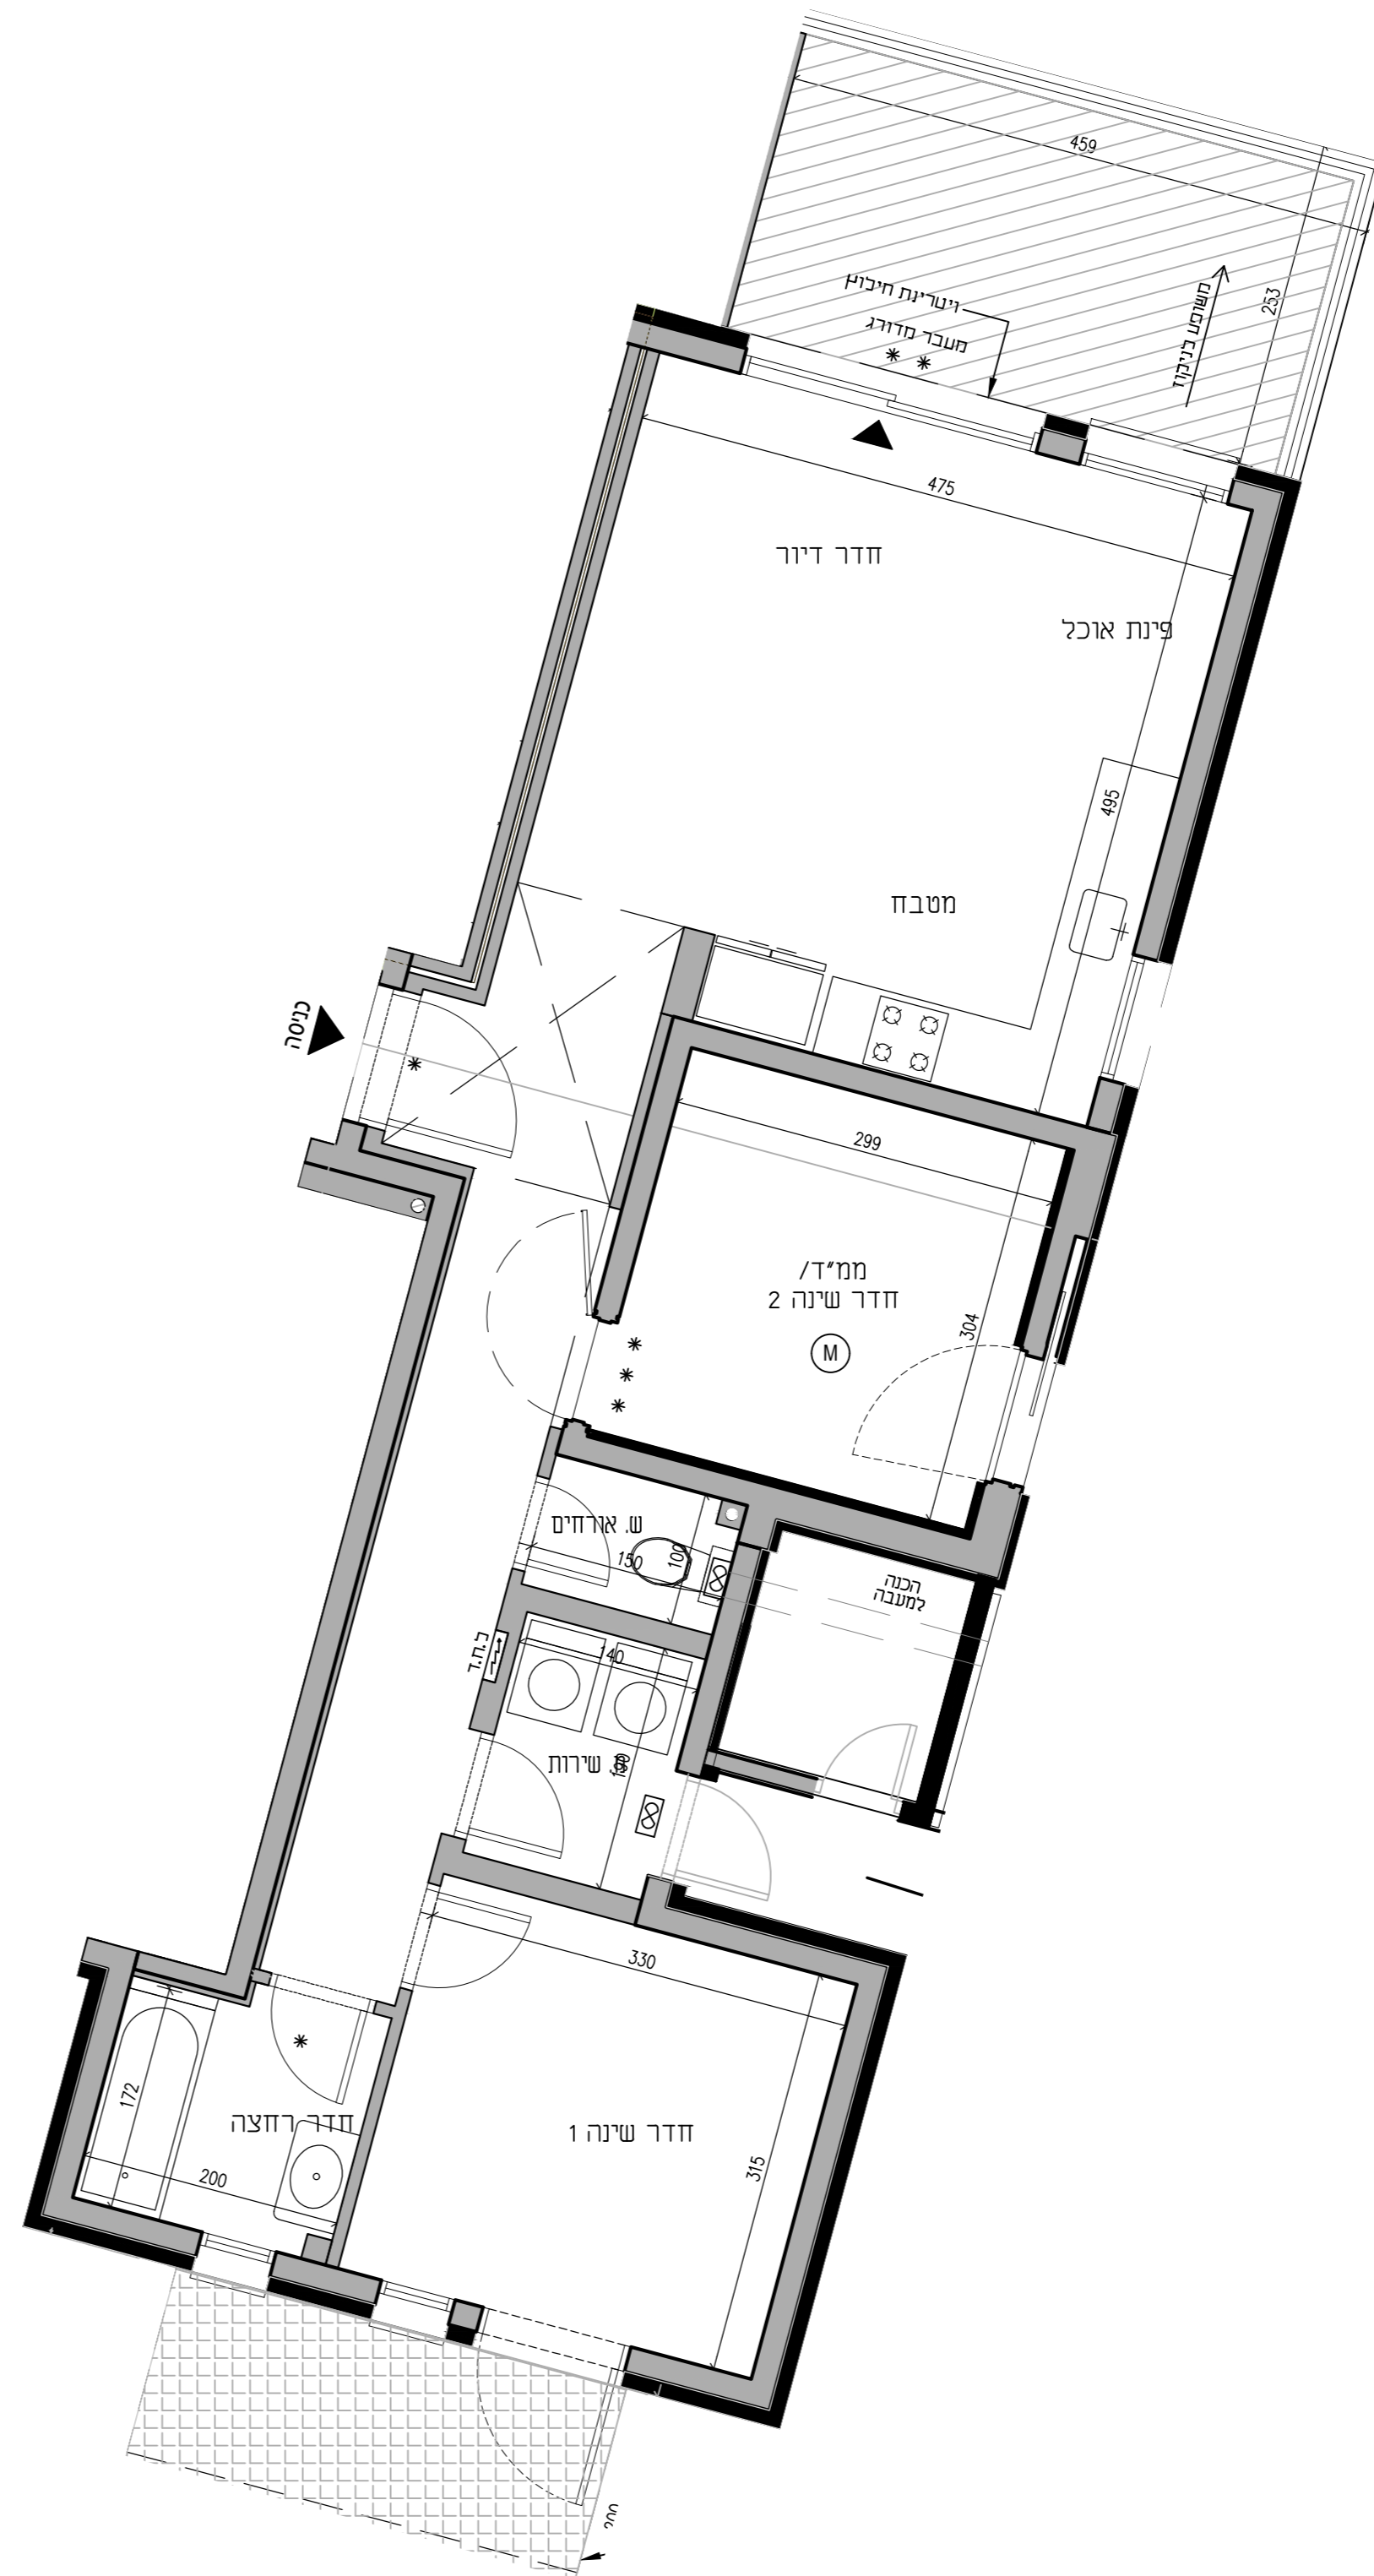

תכנית העמדה

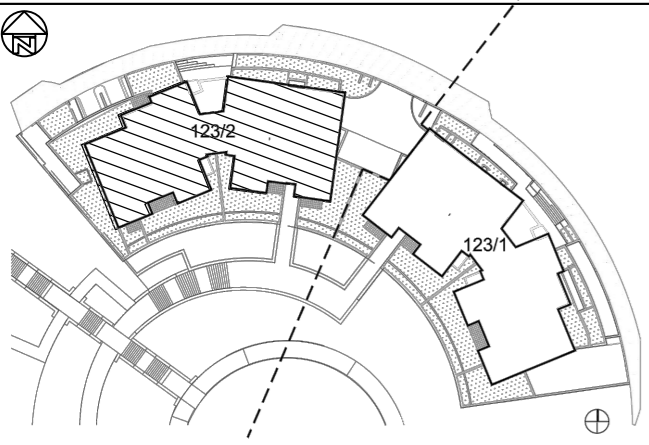

תכנית קומה 1500

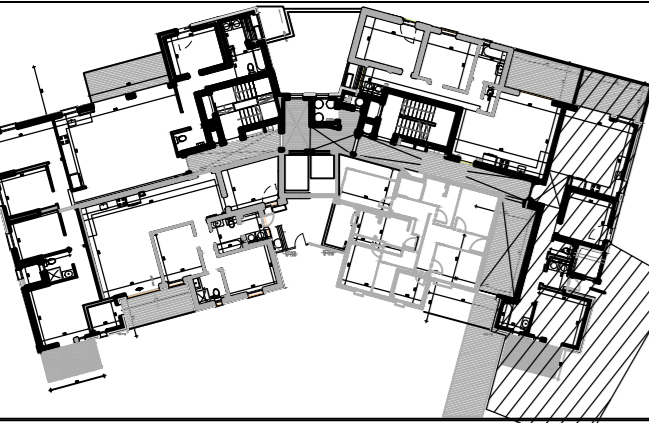

חוקי סכמתי:

22	13
G 47	12
E4 46 E3 45	11
E2 44 E1 43	10
E' 42 E 41	9
D' 40 C' 39 C 38 B 37 A 36	8
D' 35 C' 34 C 33 B 32 A 31	7
D1 30 C' 29 C 28 B 27 A 26	6
D 25 C' 24 C 23 B 22 A 21	5
D 20 C' 19 C 18 B 17 A 16	4
D 15 C' 14 C 13 B 12 A 11	3
D 10 C' 9 C1 8 B 7 A 6	2
F 5 OK' 4 מחסנים BK 3 A 2	1
X 1 מחסנים וחניה	0
	-1
	-2

חתימת הקונה

חתימת המוכר:

תאריך חתימה:

לפני היתר בניה
יתכנו שינויים והתאמות בהתאם לדרישות הרשויות ואלוץ תננו