


תוכנית העמדה:

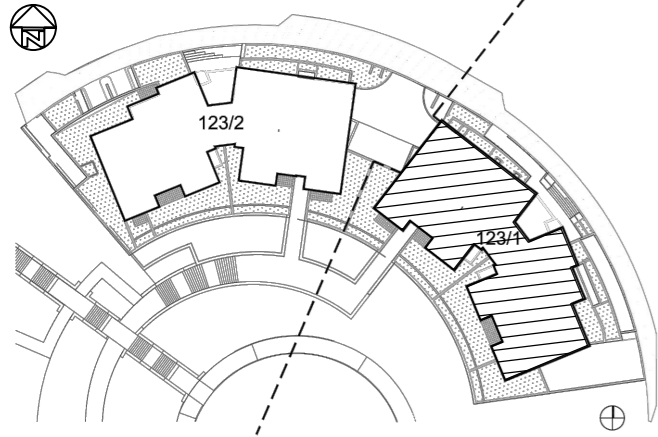

תוכנית קומה 1500:




חוקי שכמתי:

36	A	37	B	38	C	39	C'	40	D'
31	A	32	B	33	C	34	C'	35	D'
26	A	27	B	28	C	29	C'	30	D'
21	A	22	B	23	C	24	C'	25	D'
16	A	17	B	18	C	19	C'	20	D'
11	A	12	B	13	C	14	C'	15	D'
6	A	7	B	8	C	9	C'	10	D'
1	A	2	B	3	C	4	C'	5	F
מחסנים ותלני									
מחסנים ותלני									
מחסנים ותלני									
מחסנים ותלני									

חתימת הקושר:

חתימת המוכר:

תאריך חתימה:

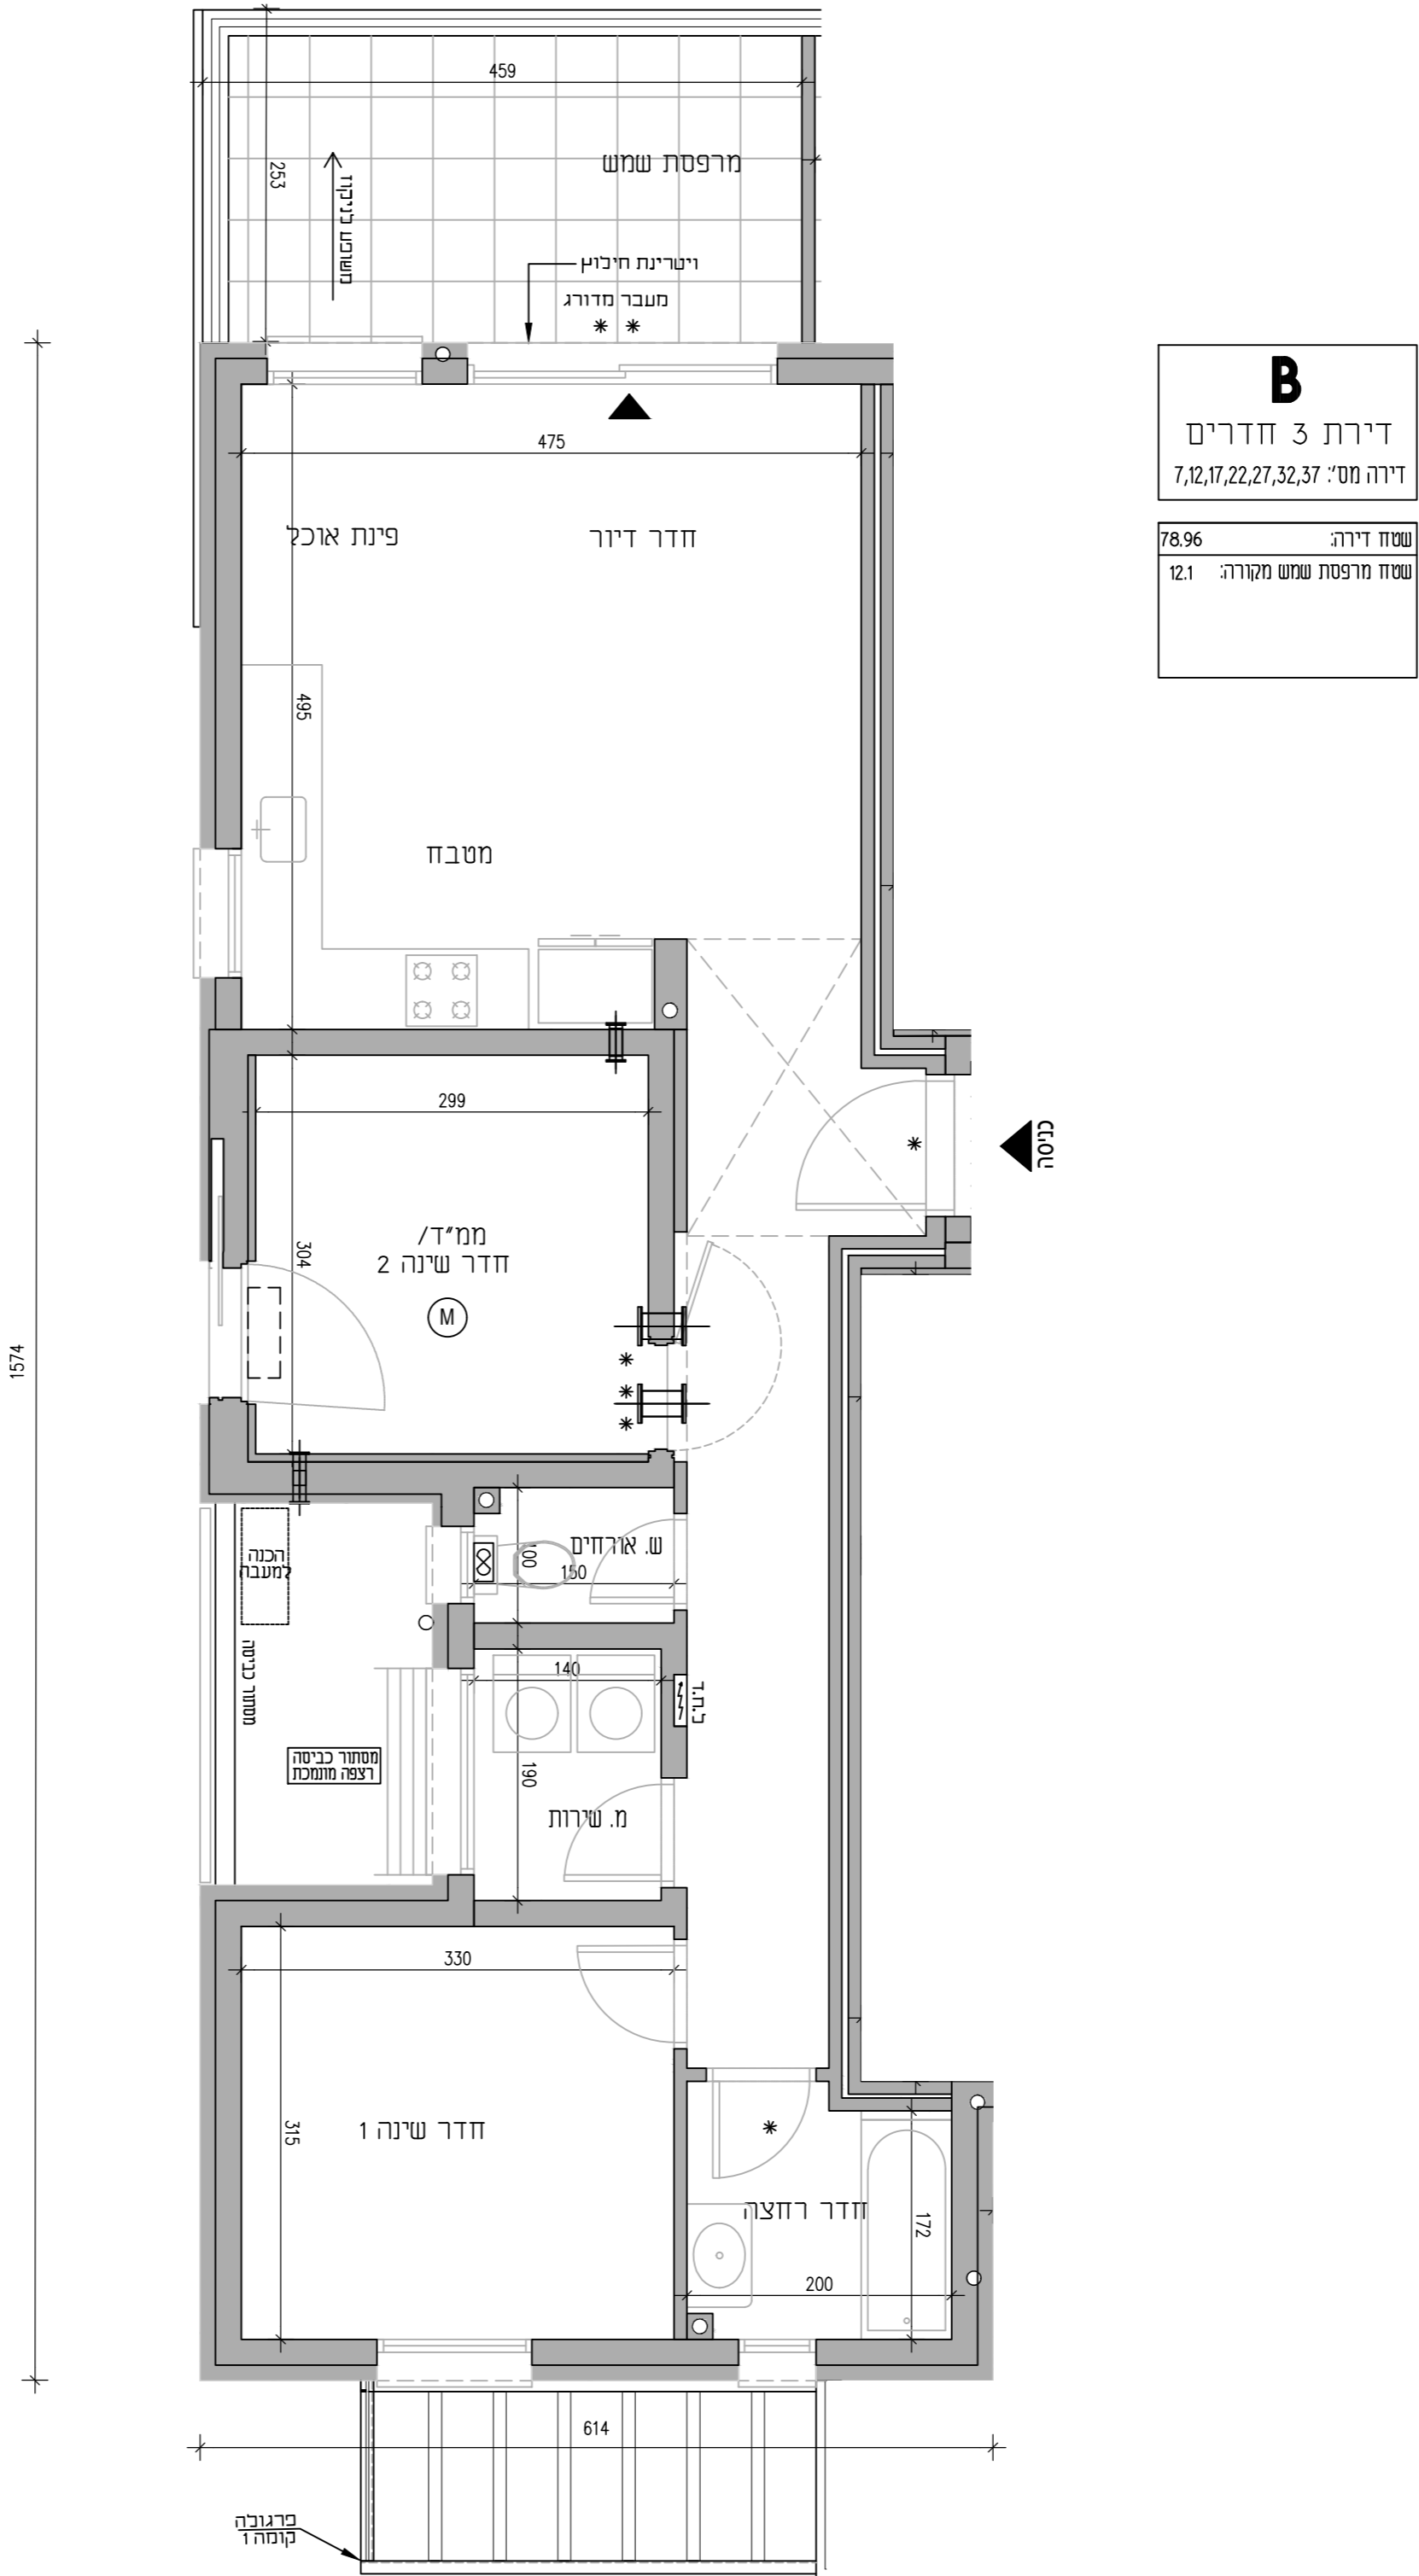

B
דירת 3 חדרים
דירה מס': 7,12,17,22,27,32,37

שטח דירה: 78.96
שטח מרפסת שמש מקורה: 12.1