


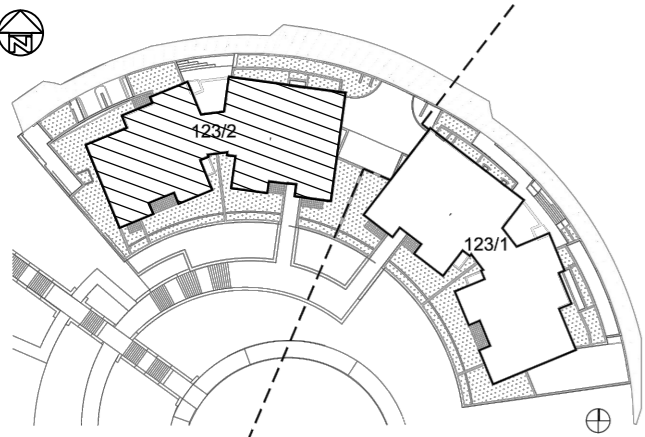

**תכנית העמדה**



**תכנית קומה 1500**




**חוקי סכמטי:**

23	
G	47
E4	46 E3 45
E2	44 E1 43
E	42 E 41
37	A 36
35	C 34 C 33 B 32 A 31
30	C 29 C 28 S 27 A 26
25	C 24 C 23 S 22 A 21
20	C 19 C 18 S 17 A 16
15	C 14 C 13 B 12 A 11
10	C 9 C1 8 B 7 A 6
F	5 OK 4 מחסנים BK 3 A 2
X	1 מחסני ותניה
	0 מחסני ותניה
	-1 מחסני ותניה
	-2 מחסני ותניה

**חתימת הקונה**

**חתימת המוכר**

**תאריך חתימה**

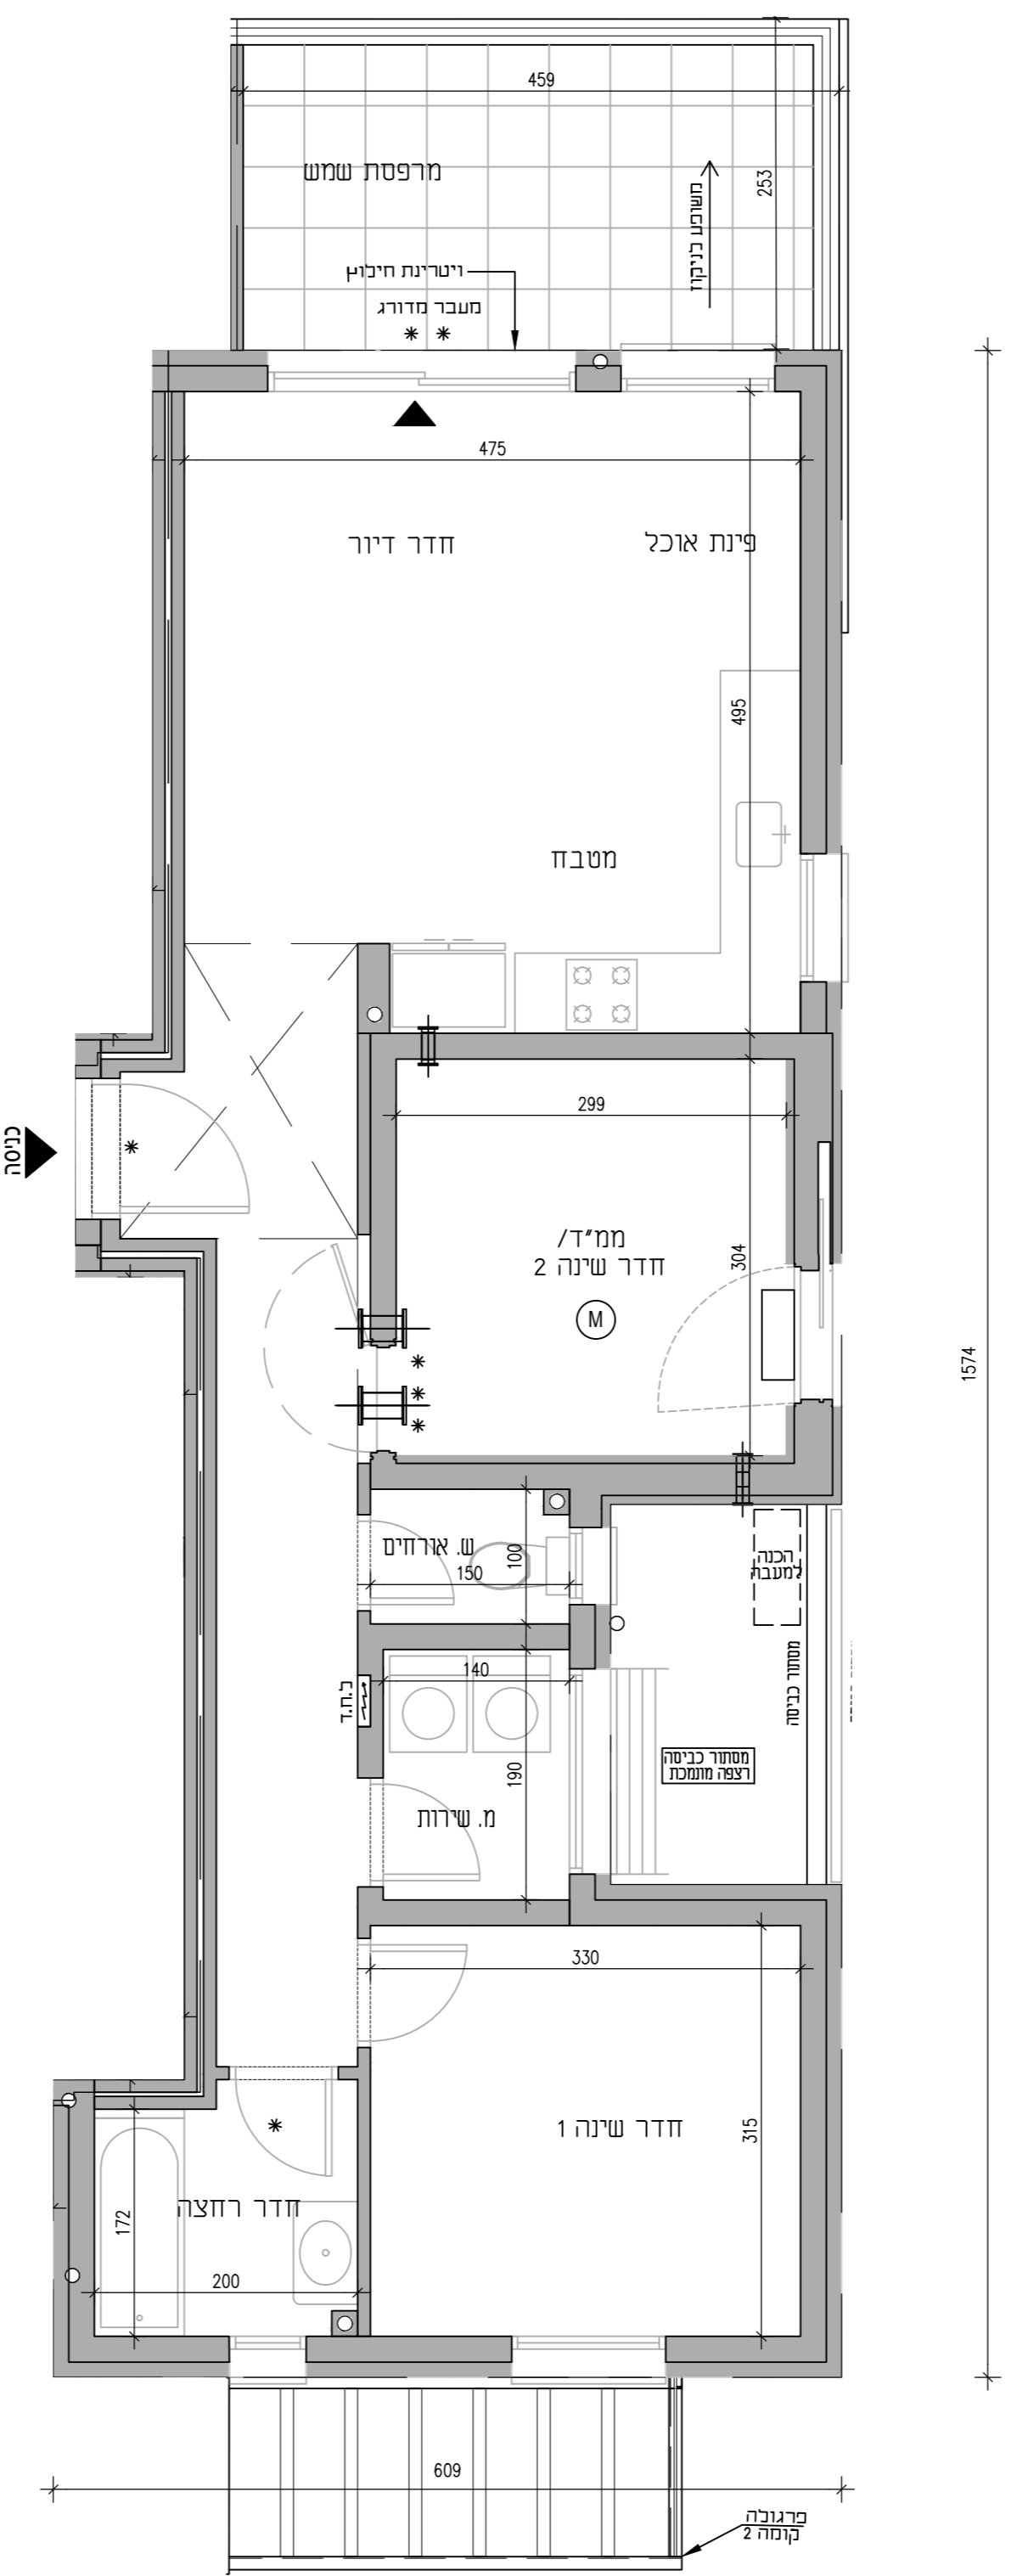

**B**  
דירת 3 חדרים  
דירה מ"ר: 7,12,17,22,27,32,37

שטח דירה: 78.96  
שטח מרפסת שמש מקורה: 12.1