


**תכנית העמדה**

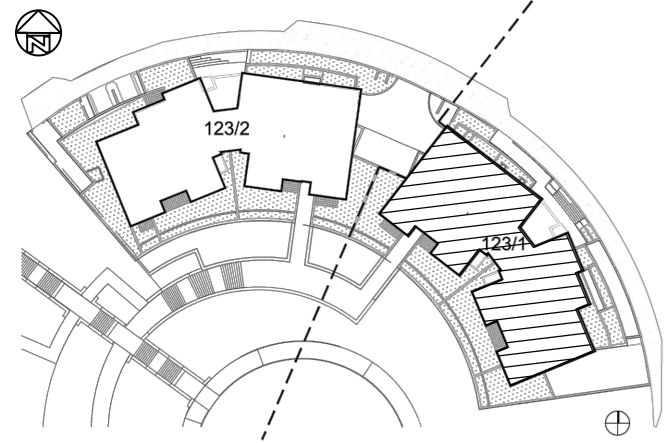

**תכנית קומה 1500**




**חוקי סכמטי:**

38	A	37	B	36	C	35	C	34	D
31	A	32	B	33	C	34	C	35	D
28	A	27	B	28	C	29	C	30	D
21	A	22	B	23	C	24	C	25	D
16	A	17	B	18	C	19	C	20	D
11	A	12	B	13	C	14	C	15	D
6	A	7	B	8	C	9	C	10	D
1	A	2	B	3	C	4	C	5	F
מחסנים וחניה									
מחסנים וחניה									
מחסנים וחניה									
מחסנים וחניה									

חתימת הקונה:

חתימת המוכר:

תאריך חתימה:

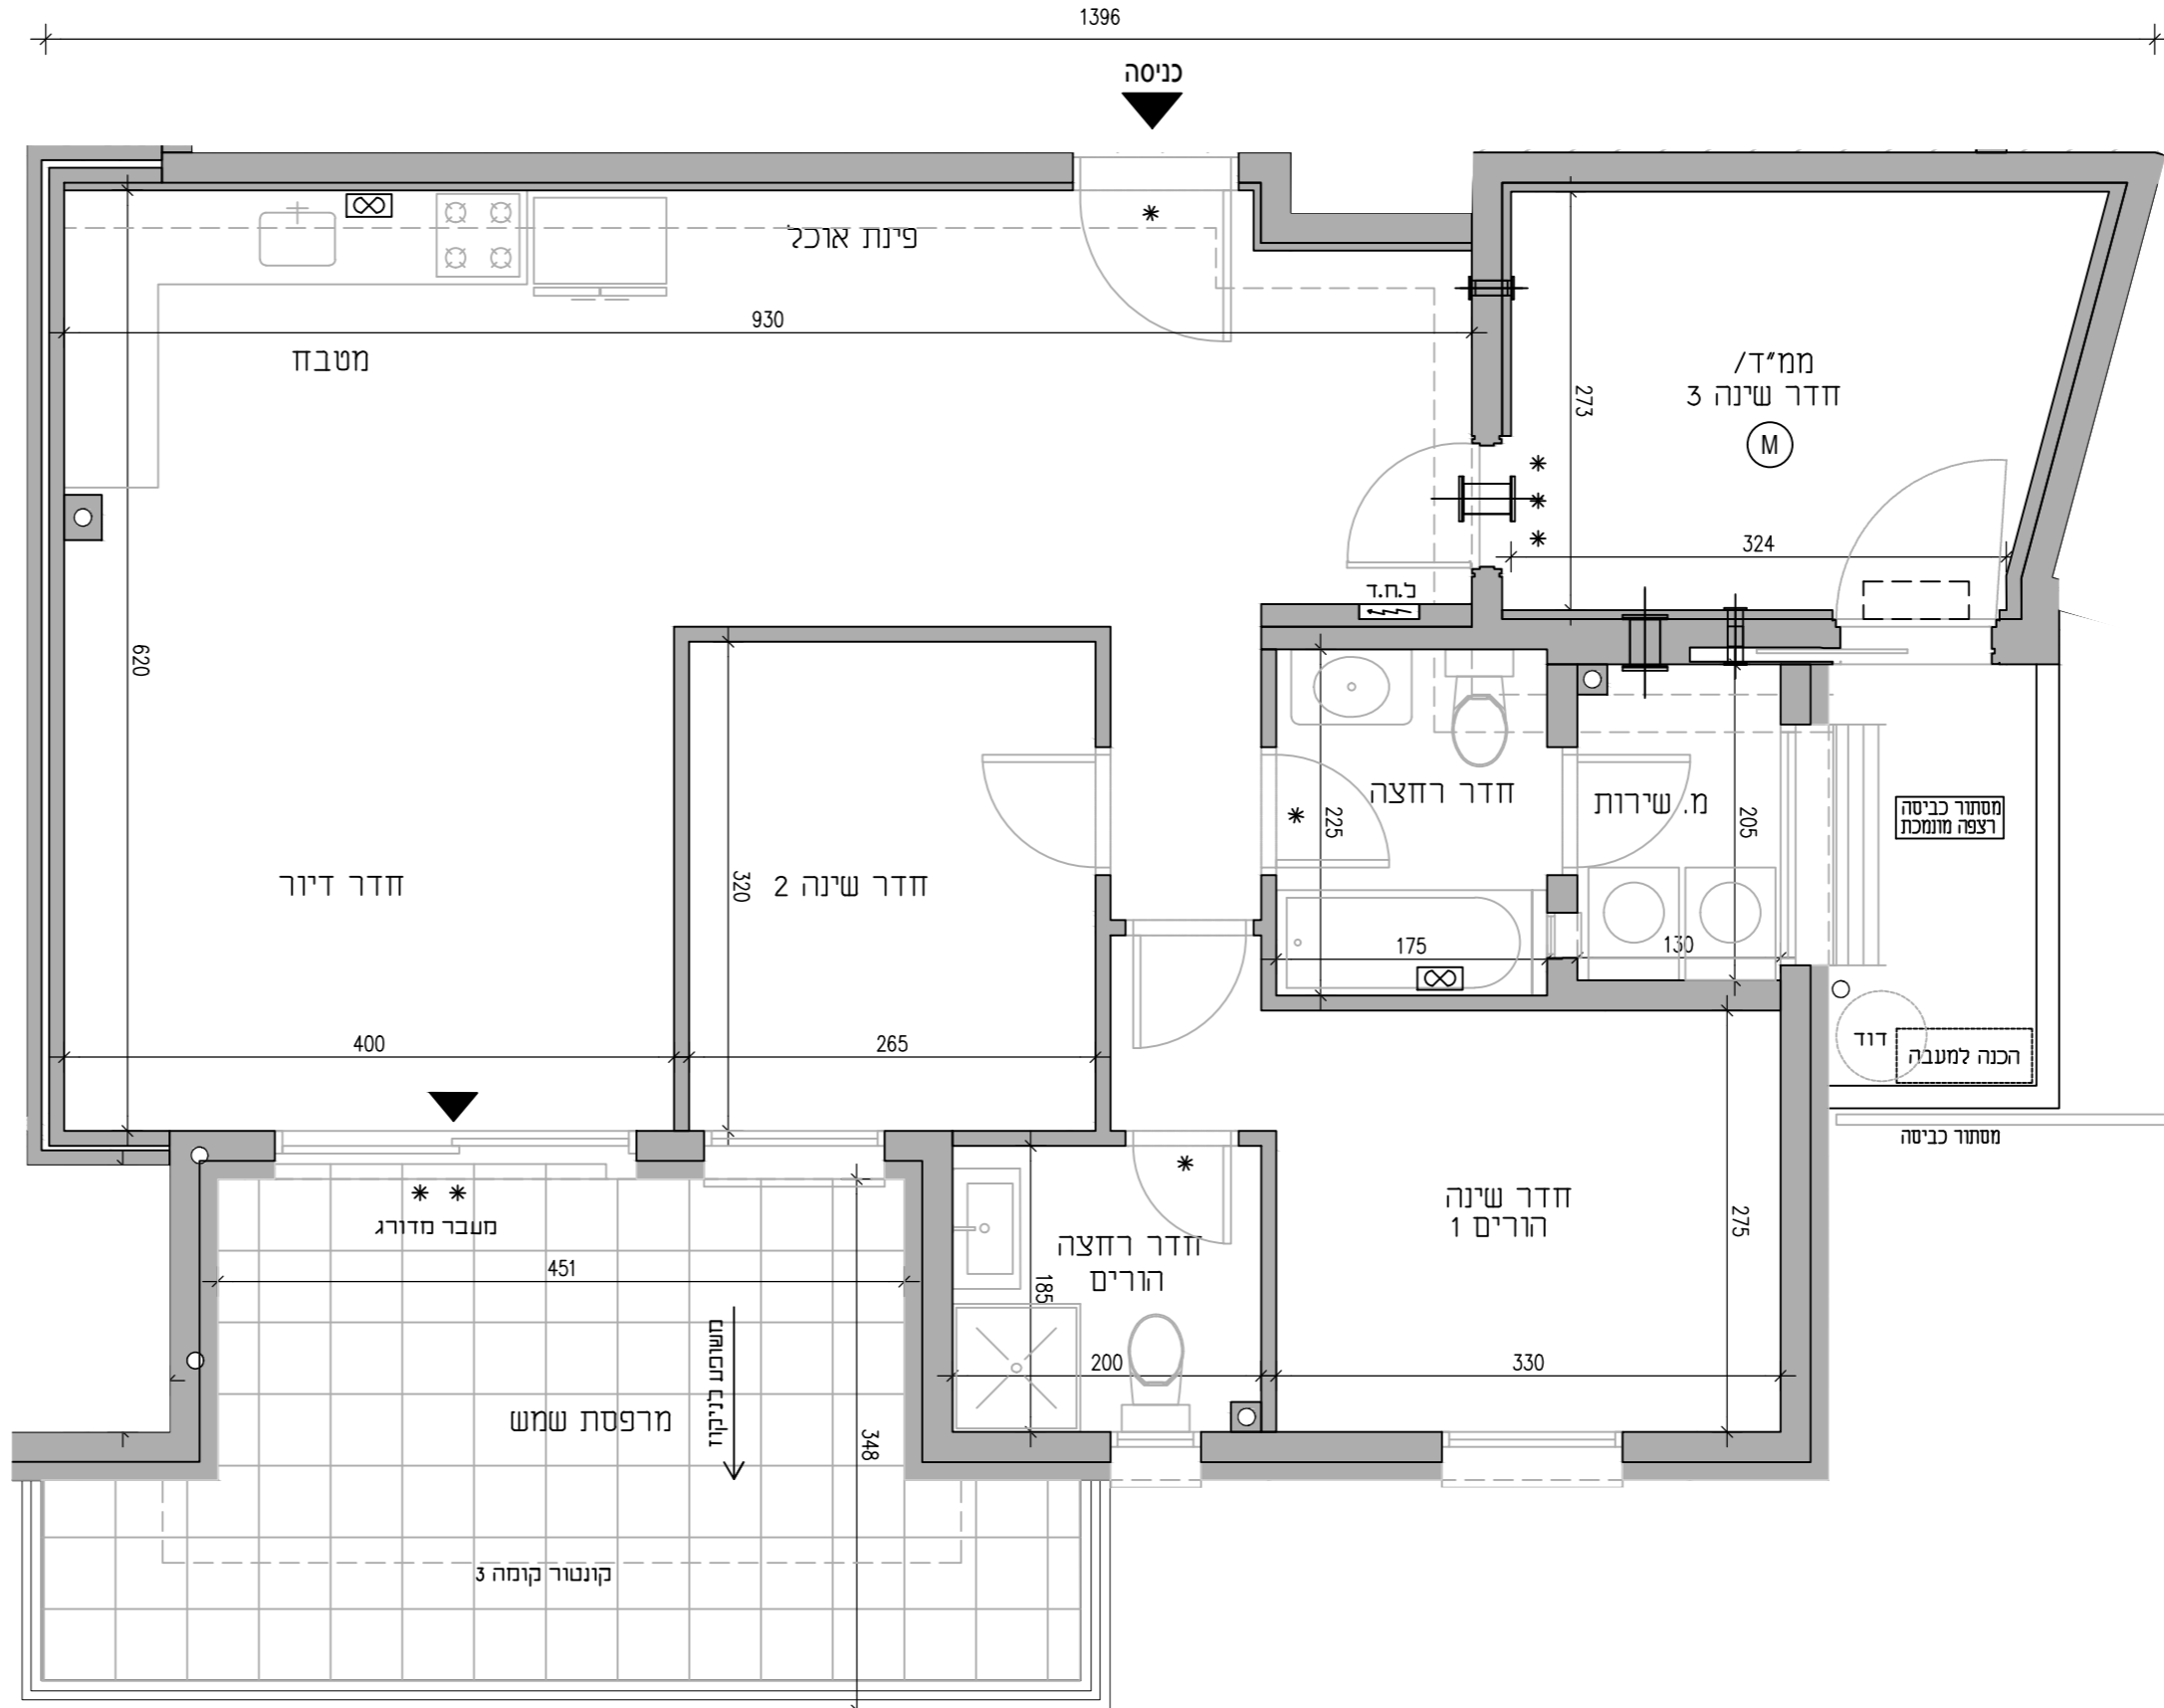

<b>C1</b>	
דירת 4 חדרים	
דירה מ"ס: 8	
שטח דירה:	98.39
שטח מרפסת שמש:	20.29
מתוכה שטח מקורה:	12.03

לפני היתר בניה  
יתכנו שינויים והתאמות בהתאם לדרשות הרשיות ואילוצי תכנון