


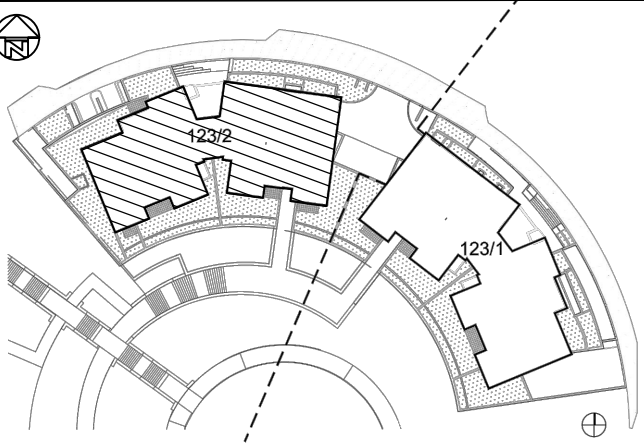

תכנית העמדה



תכנית קומה 1500




חוקי סכמתי:

ג										
G 47										
E4		46		E3		45				
E2		44		E1		43				
E'		42		E		41				
07	40	C'	39	C	38	B	37	A	36	
07	35	C'	34	C	33	B	32	A	31	
D1	30	C'	29	C	28	B	27	A	26	
D	25	C'	24	C	23	B	22	A	21	
D	20	C'	19	C	18	B	17	A	16	
D	15	C'	14	C	13	B	12	A	11	
D	10	C'	9	C1	8	B	7	A	6	
F	5	OK	4	מחסנים	3K	3	A		2	
X	1	מחסנים וחינה								1
		מחסנים וחינה								0
		מחסנים וחינה								-1
		מחסנים וחינה								-2

העמדת הקומה:

העמדת המסכה:

תאריך העמדה:

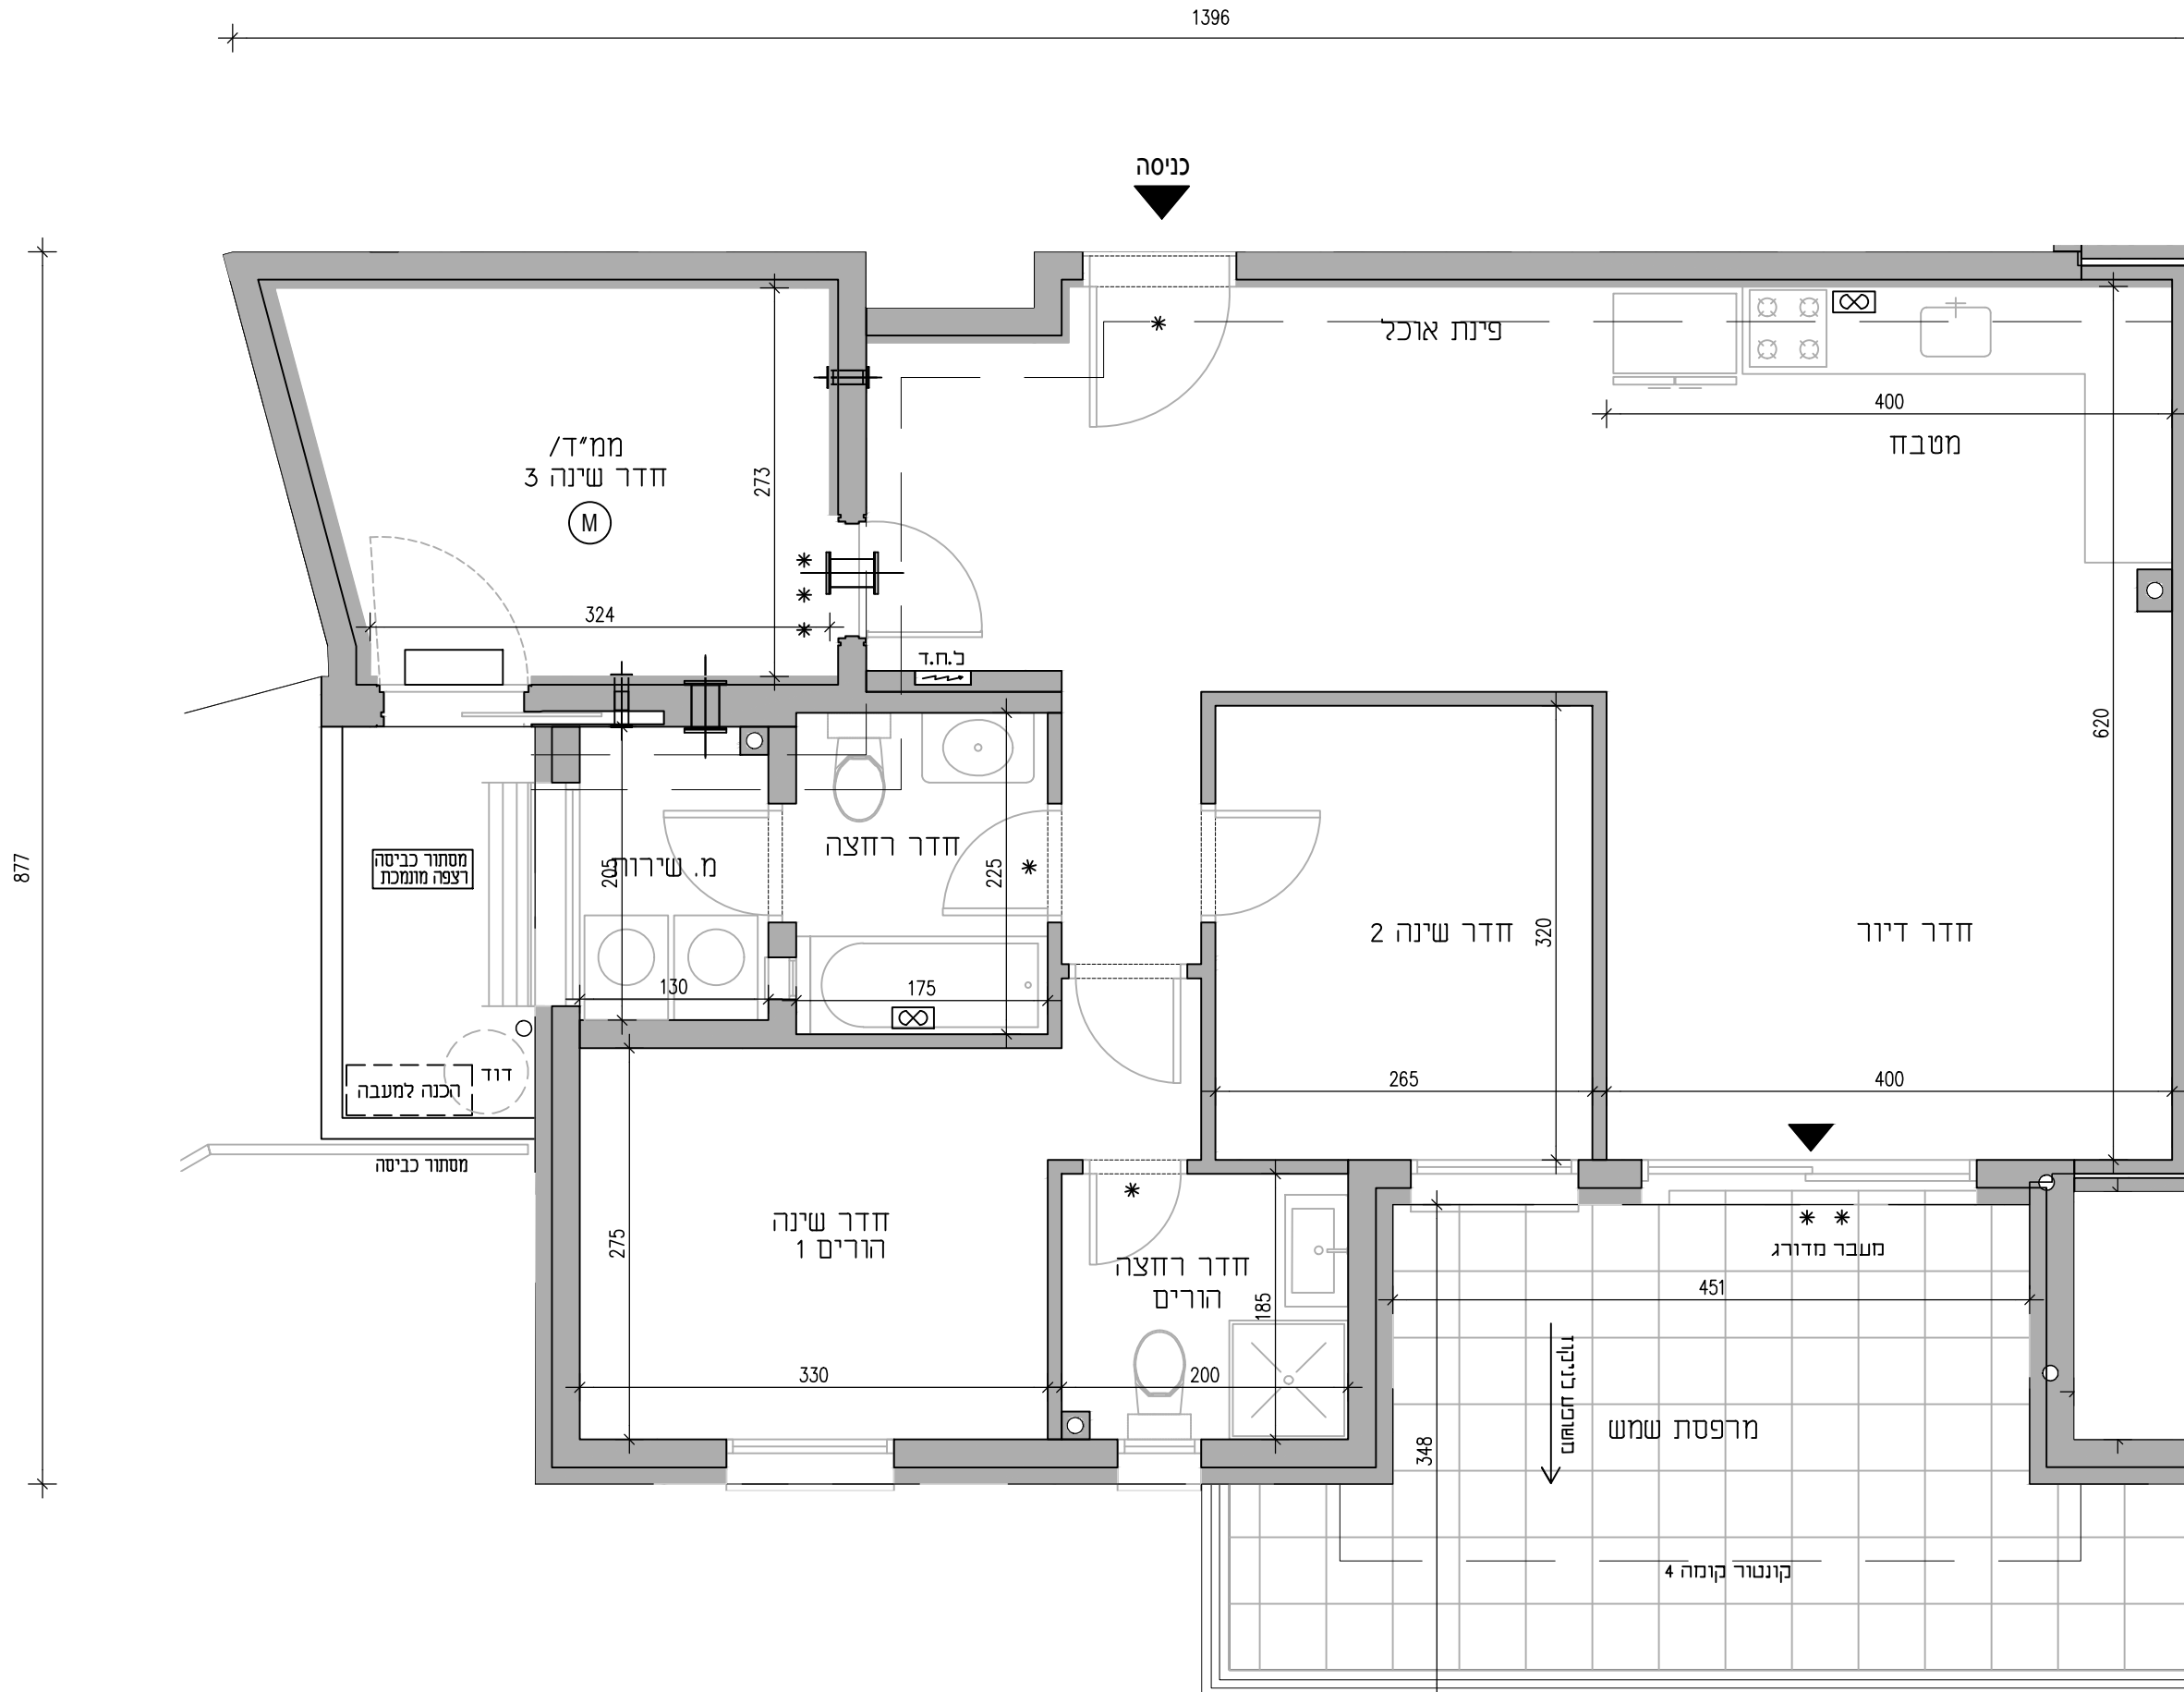

**C1**  
זירת 4 חדרים  
זירה מס' 8

שטח זירה: 98.39  
שטח מרפסת שמש: 20.29  
מתוכה שטח מקורה: 12.03