


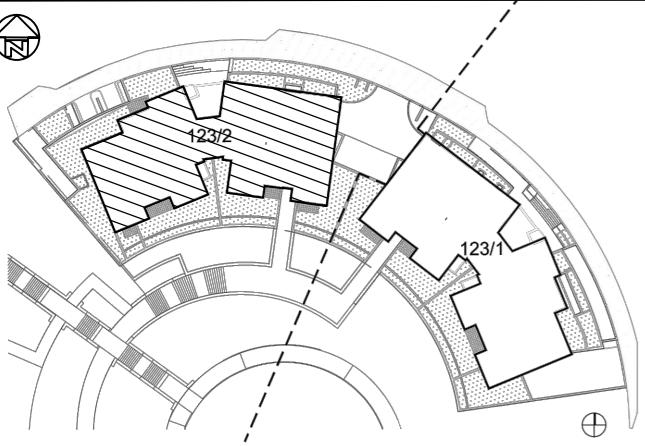

תכנית העמדה



תכנית קומה 1500




חוקי סכמתי

13	G	47					
12	E4	46	E3	45			
11	E2	44	E1	43			
10	E'	42	E	41			
9	D'	40	C'	39	C	38	B
8	D'	35	C'	34	C	33	B
7	D1	30	C'	29	C	28	B
6	D	25	C'	24	C	23	B
5	D	20	C'	19	C	18	B
4	D	15	C'	14	C	13	B
3	D	10	C'	9	C1	8	B
2	F	5	OK	4	מחסנים	AK	3
1	X	1					מחסנים וחינה
0							מחסנים וחינה
-1							מחסנים וחינה
-2							מחסנים וחינה

חתימת הקונה:	
חתימת המוכר:	
תאריך חתימה:	



לפני היתר בניה
יתנו שיניים והתאמות בהתאם לדרשות הרשיות ואלו תכנון

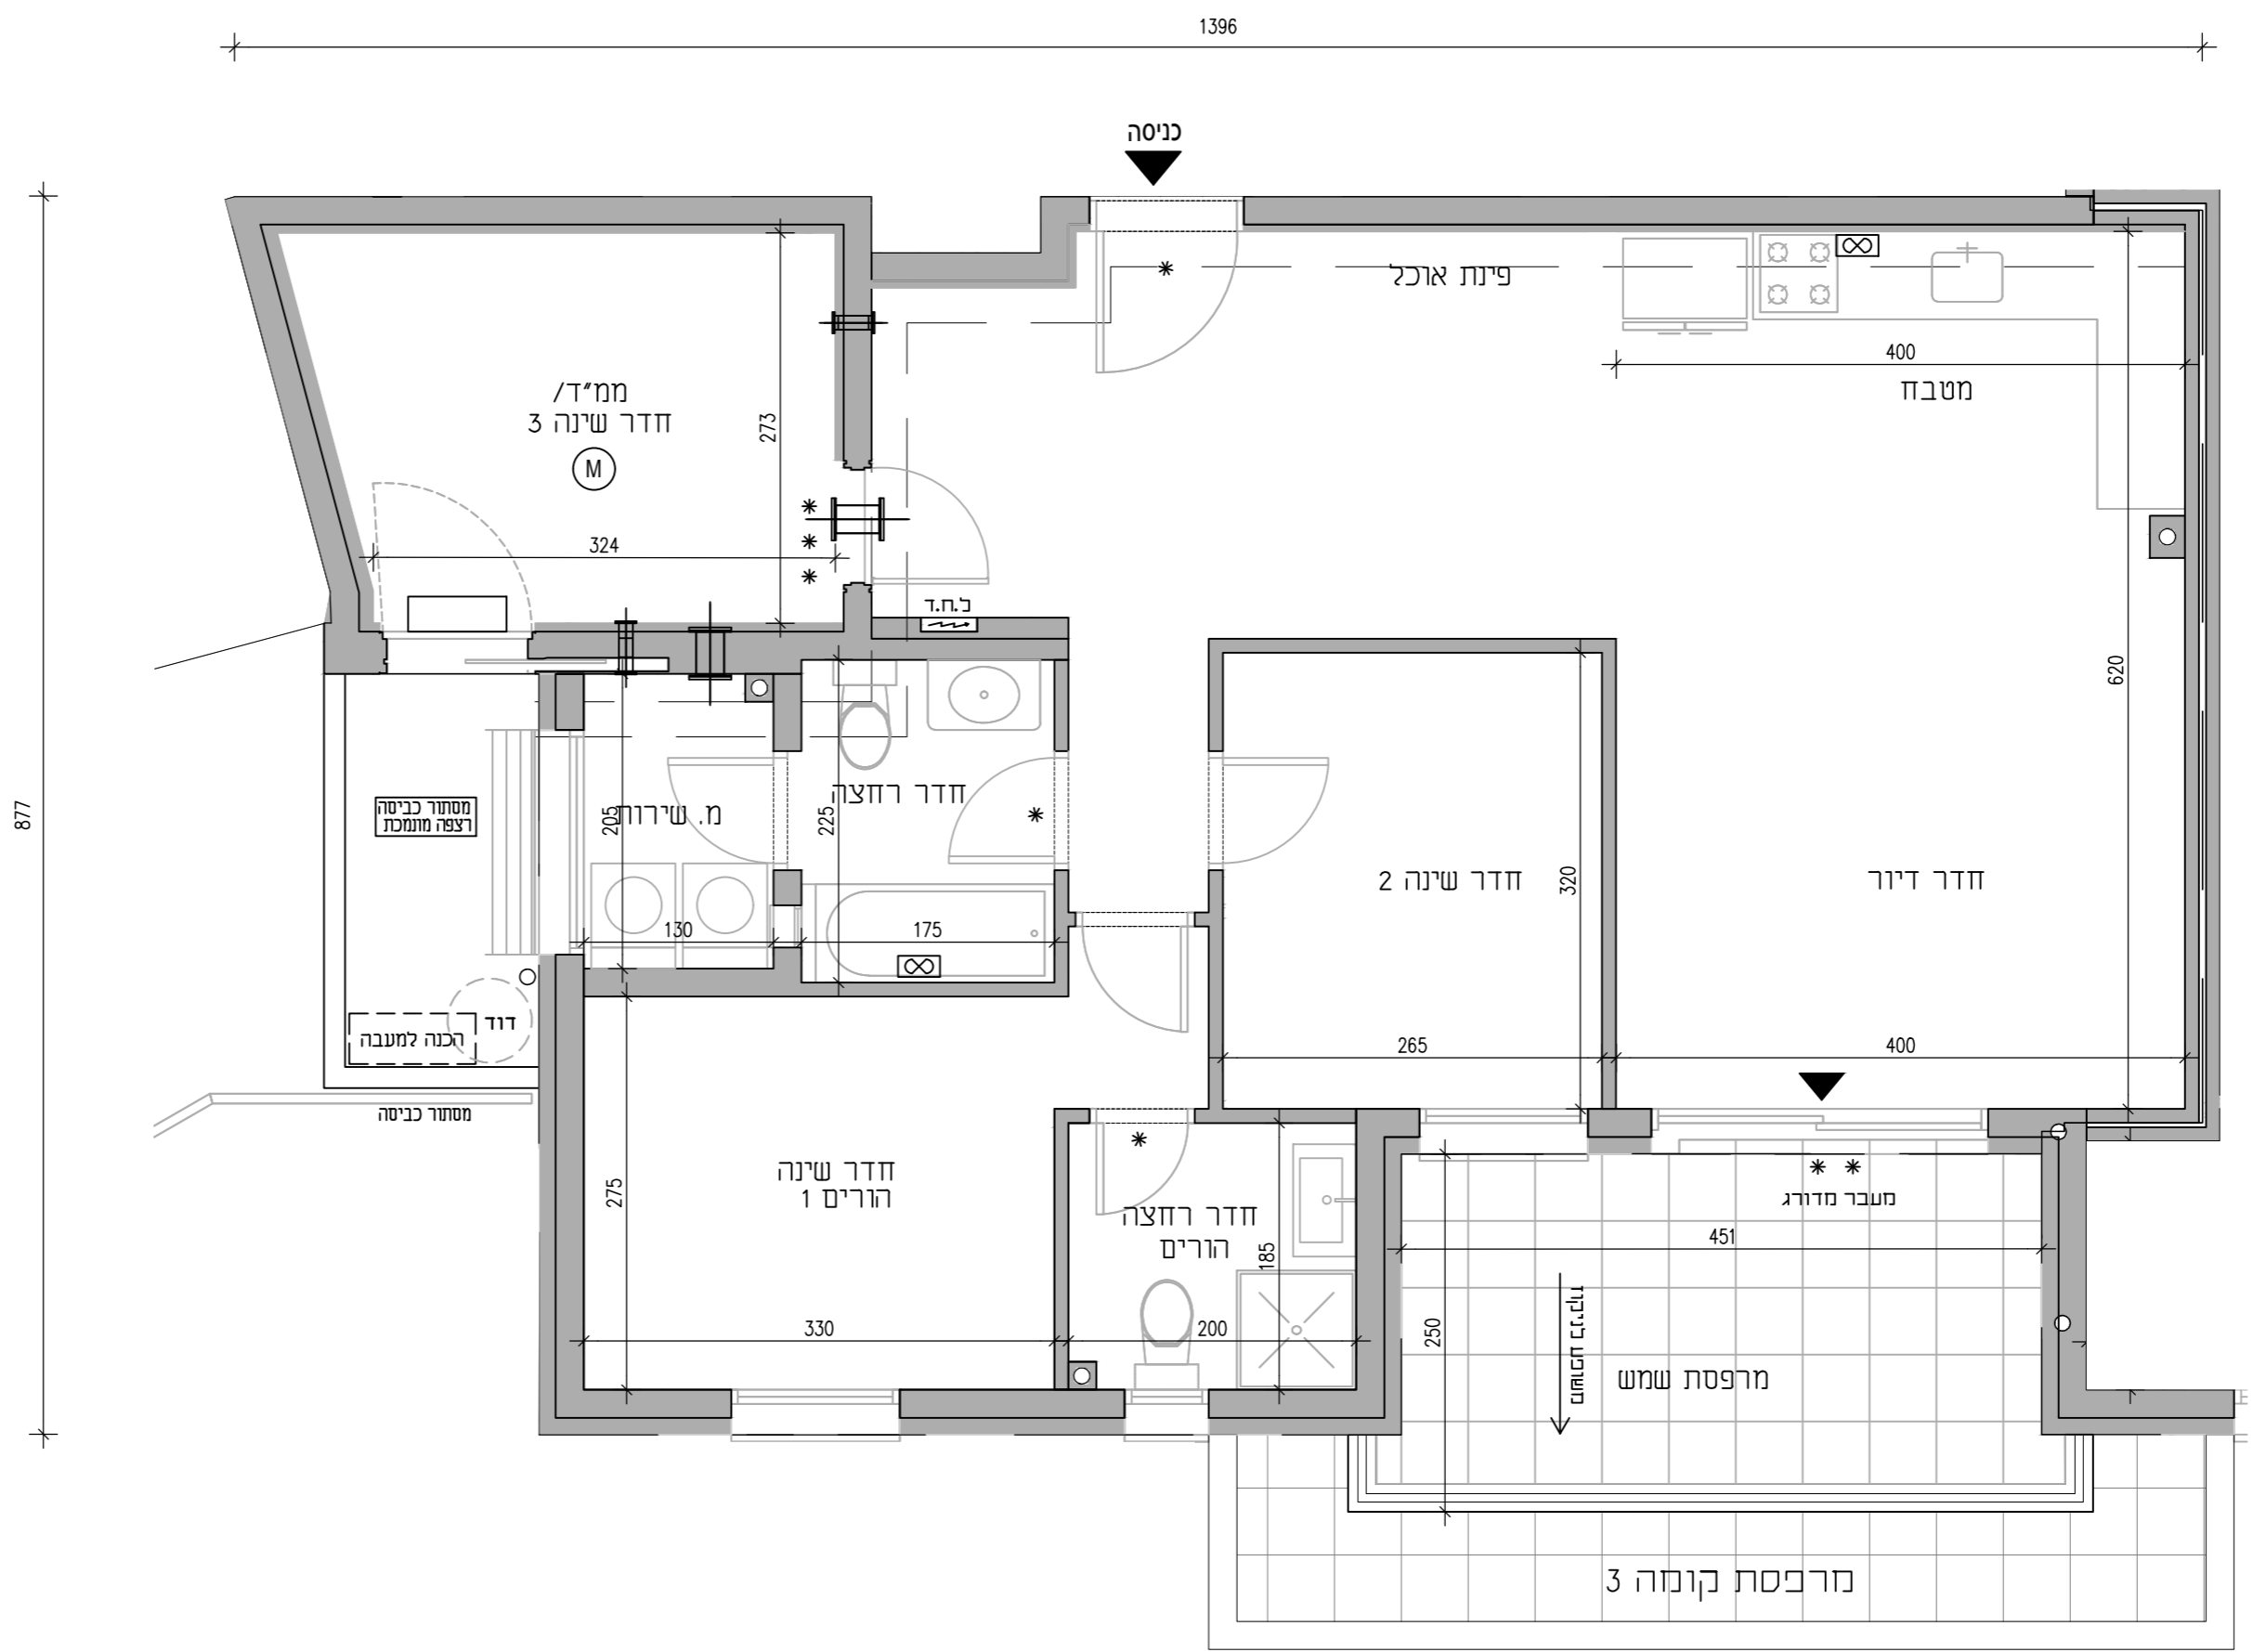

C
זירת 4 חדרים
זירה מס': 13,18,23,28,33,38

שטח זירה: 98.39
שטח מרפסת שמש מקורה: 12.03