



CK

דירת 3 חדרים
דירה מס': 3


75.13	שטח דירה:
75.53	שטח חצר פרטית:

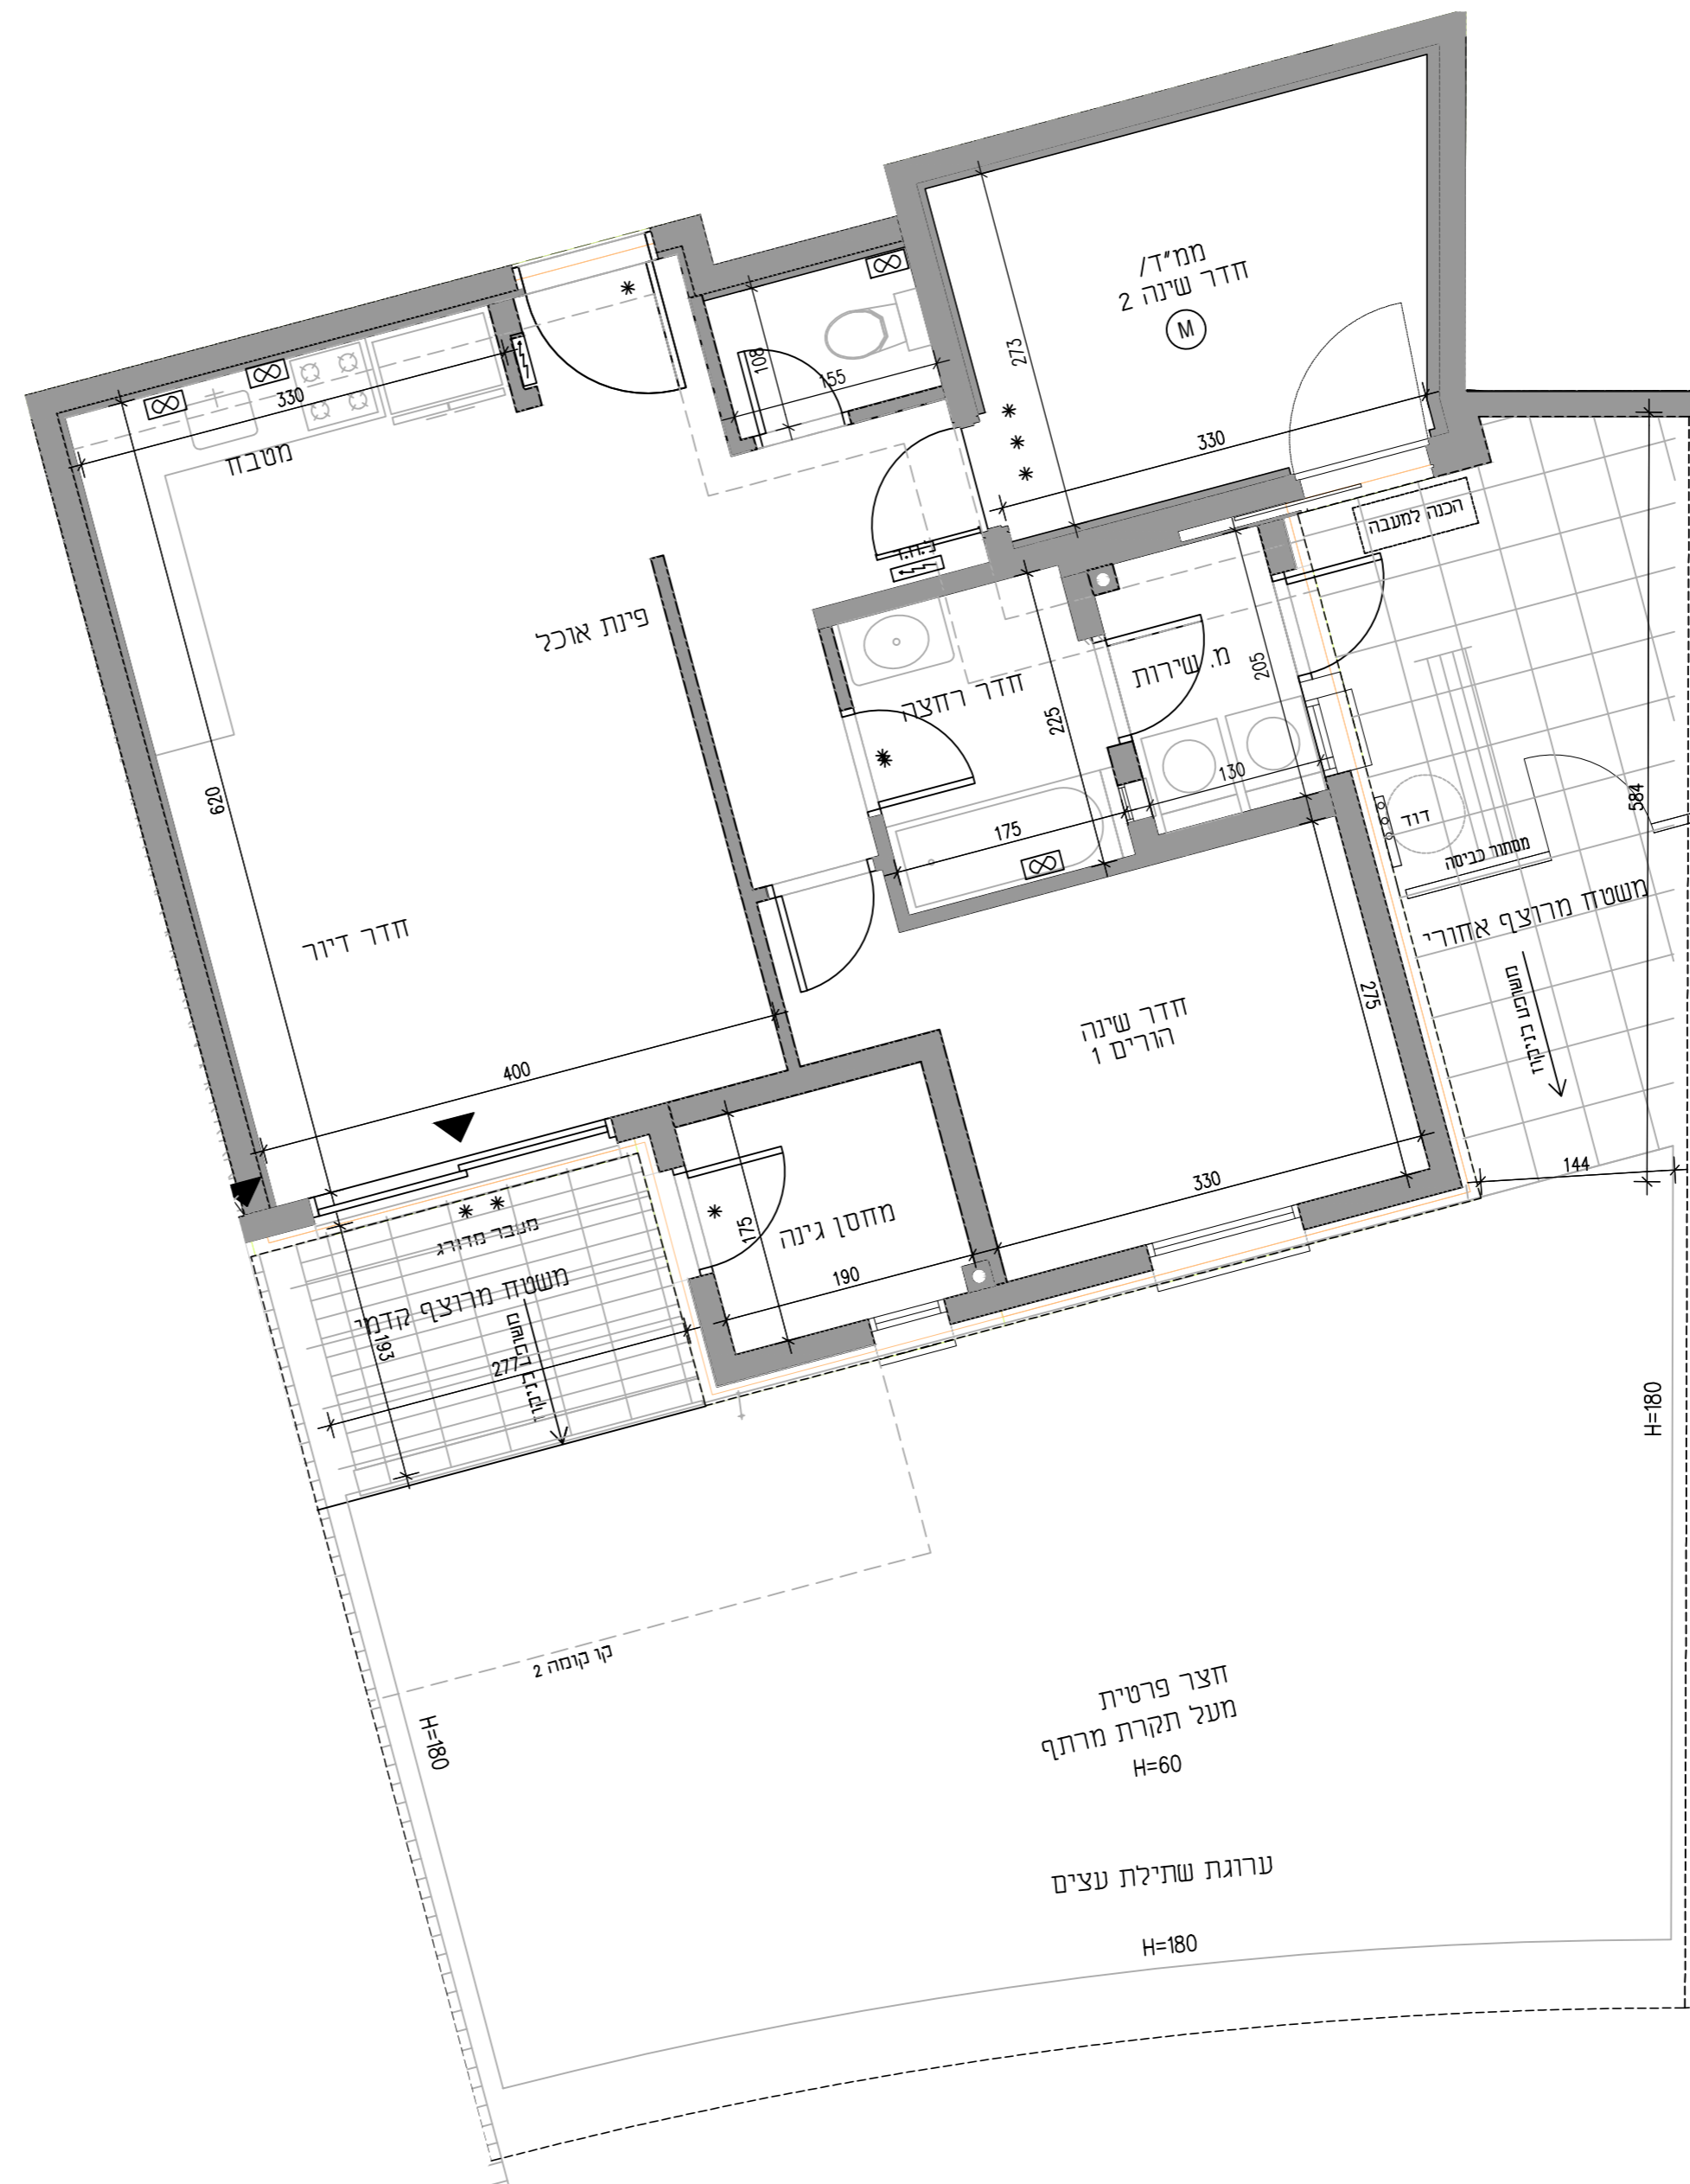

תכנית העמדה

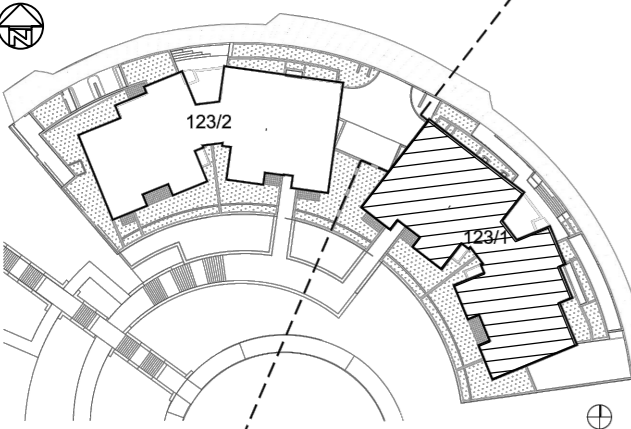

תכנית קומה 1500

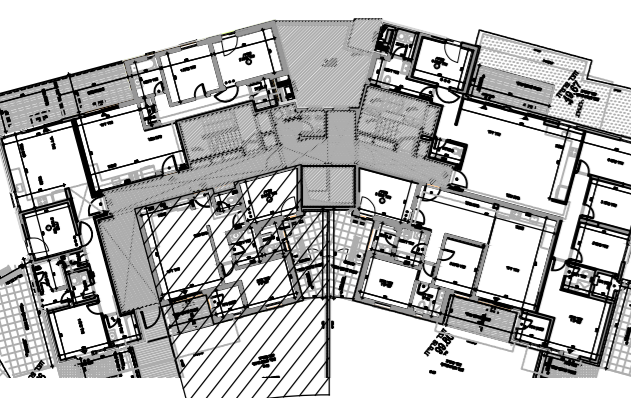

חוק סכמטי:

33											
47 G											
45 E3			46 E4			43 E1			44 E2		
41 E											
מחסנים וחניה											
מחסנים וחניה											
מחסנים וחניה											
מחסנים וחניה											

חתימת הקונה: _____

חתימת המוכר: _____

תאריך חתימה: _____

לפני היתר בניה
יתכנו שינויים והתאמות בהתאם לרשימת השינויים ואילוצי תכנון