





חלקה:	66
מגרש:	123
בנין מספר:	2
שם תוכנית:	קומת חניון 1-
קנה:	1200
תאריך:	17/07/2020
ראה רשימת הערות ושקרא בחולית קונב תכנית המפר	

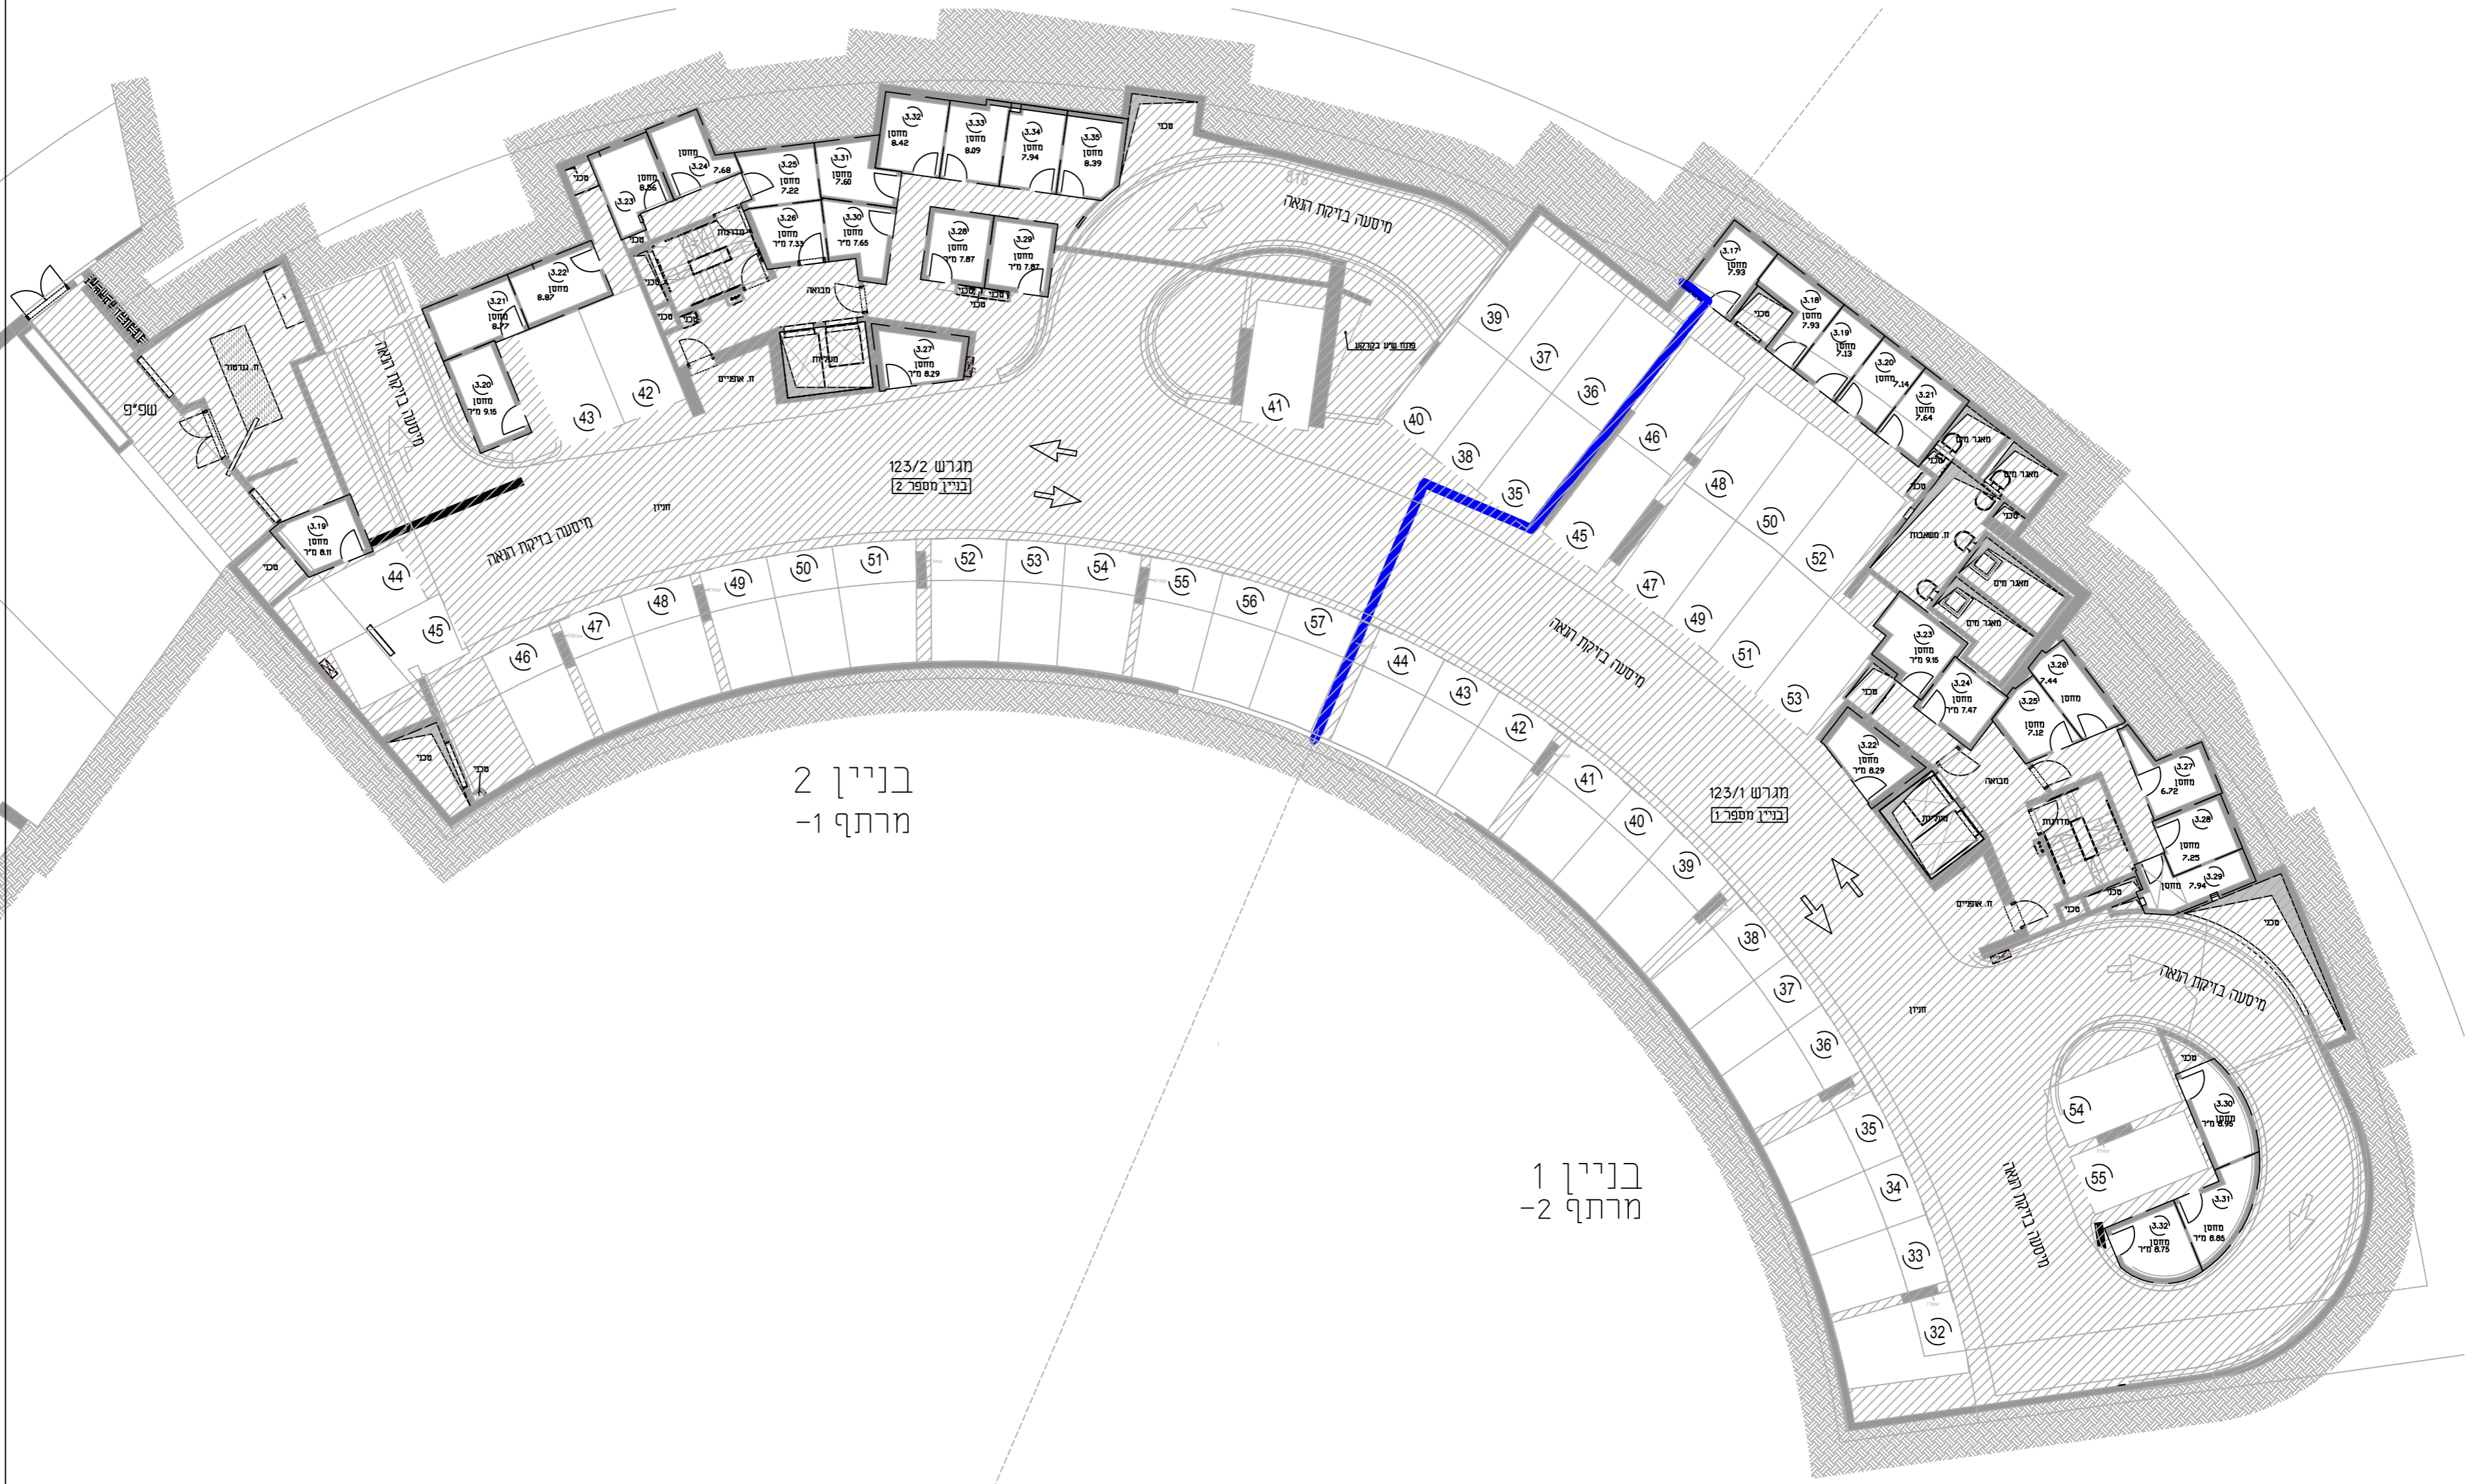

בניין 2
 מרתף 1-

בניין 1
 מרתף 2-


תכנית העמדה

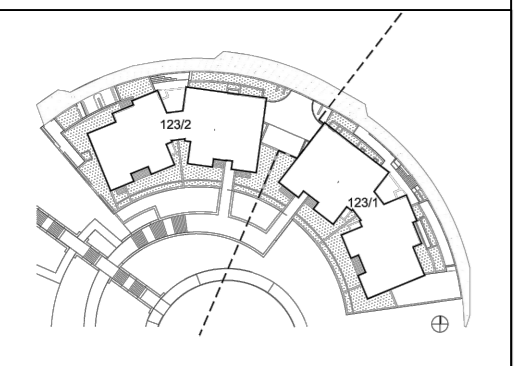

חתימת הקוטה:	
חתימת המוכר:	
תאריך חתימה:	




חלקה:	66
מגרש:	123
בזון מספר:	2
שם תכנית:	קומת חניון 2-
קנה:	200
תאריך:	17/07/2020
ראה רשימת הערות ומקרא בתחילת קובץ תכנית המפר	

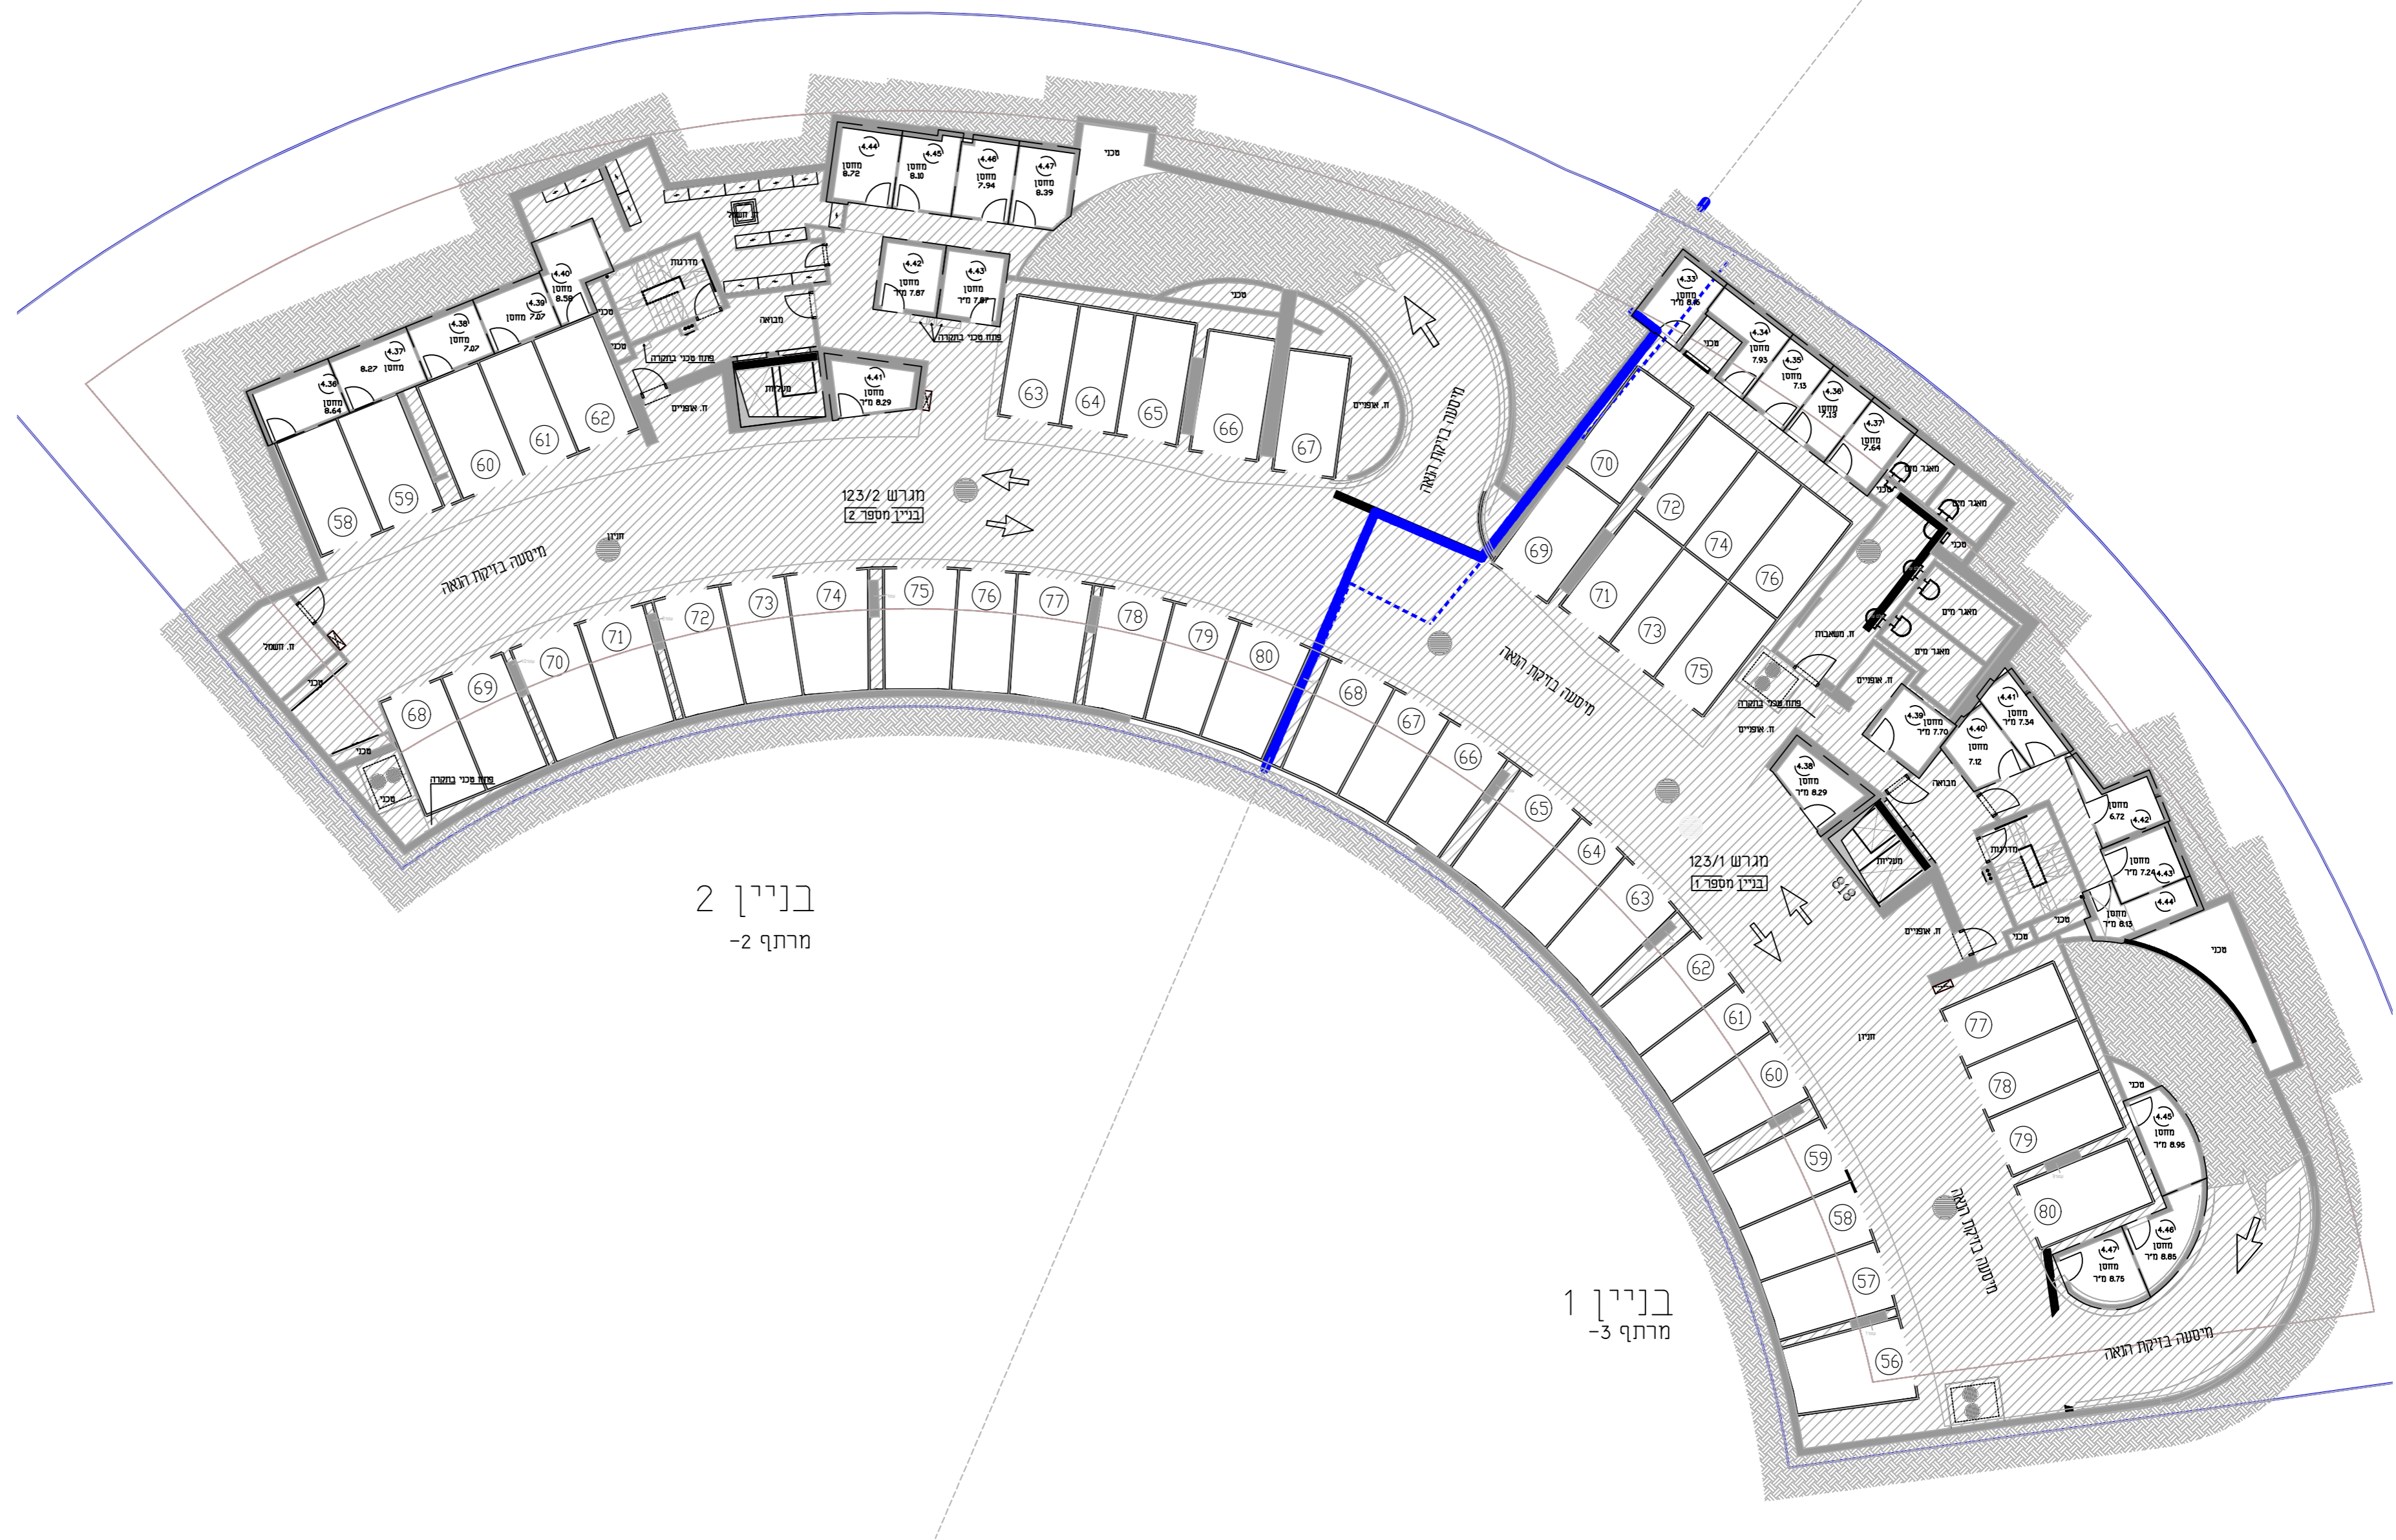

בניין 2
 מרתף 2-

בניין 1
 מרתף 3-

תכנית העמדה

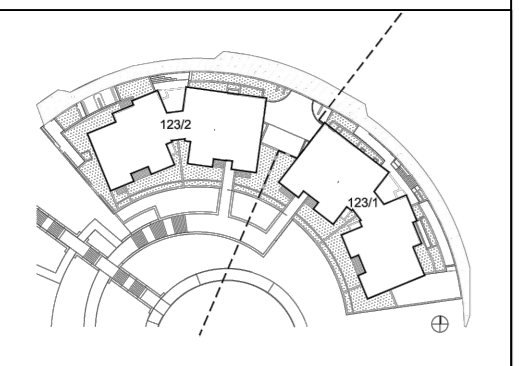


חתימת הקוטה:	
חתימת המוכר:	
תאריך חתימה:	



חלקה:	66
מגרש:	123
בנין מספר:	1
שם תוכנית:	קומת חניון 3-
קנה:	1200
מחזור:	0
תאריך:	16/07/2020


ראה רשימת הערות ומקרא בתחילת קובץ תכנית המפר

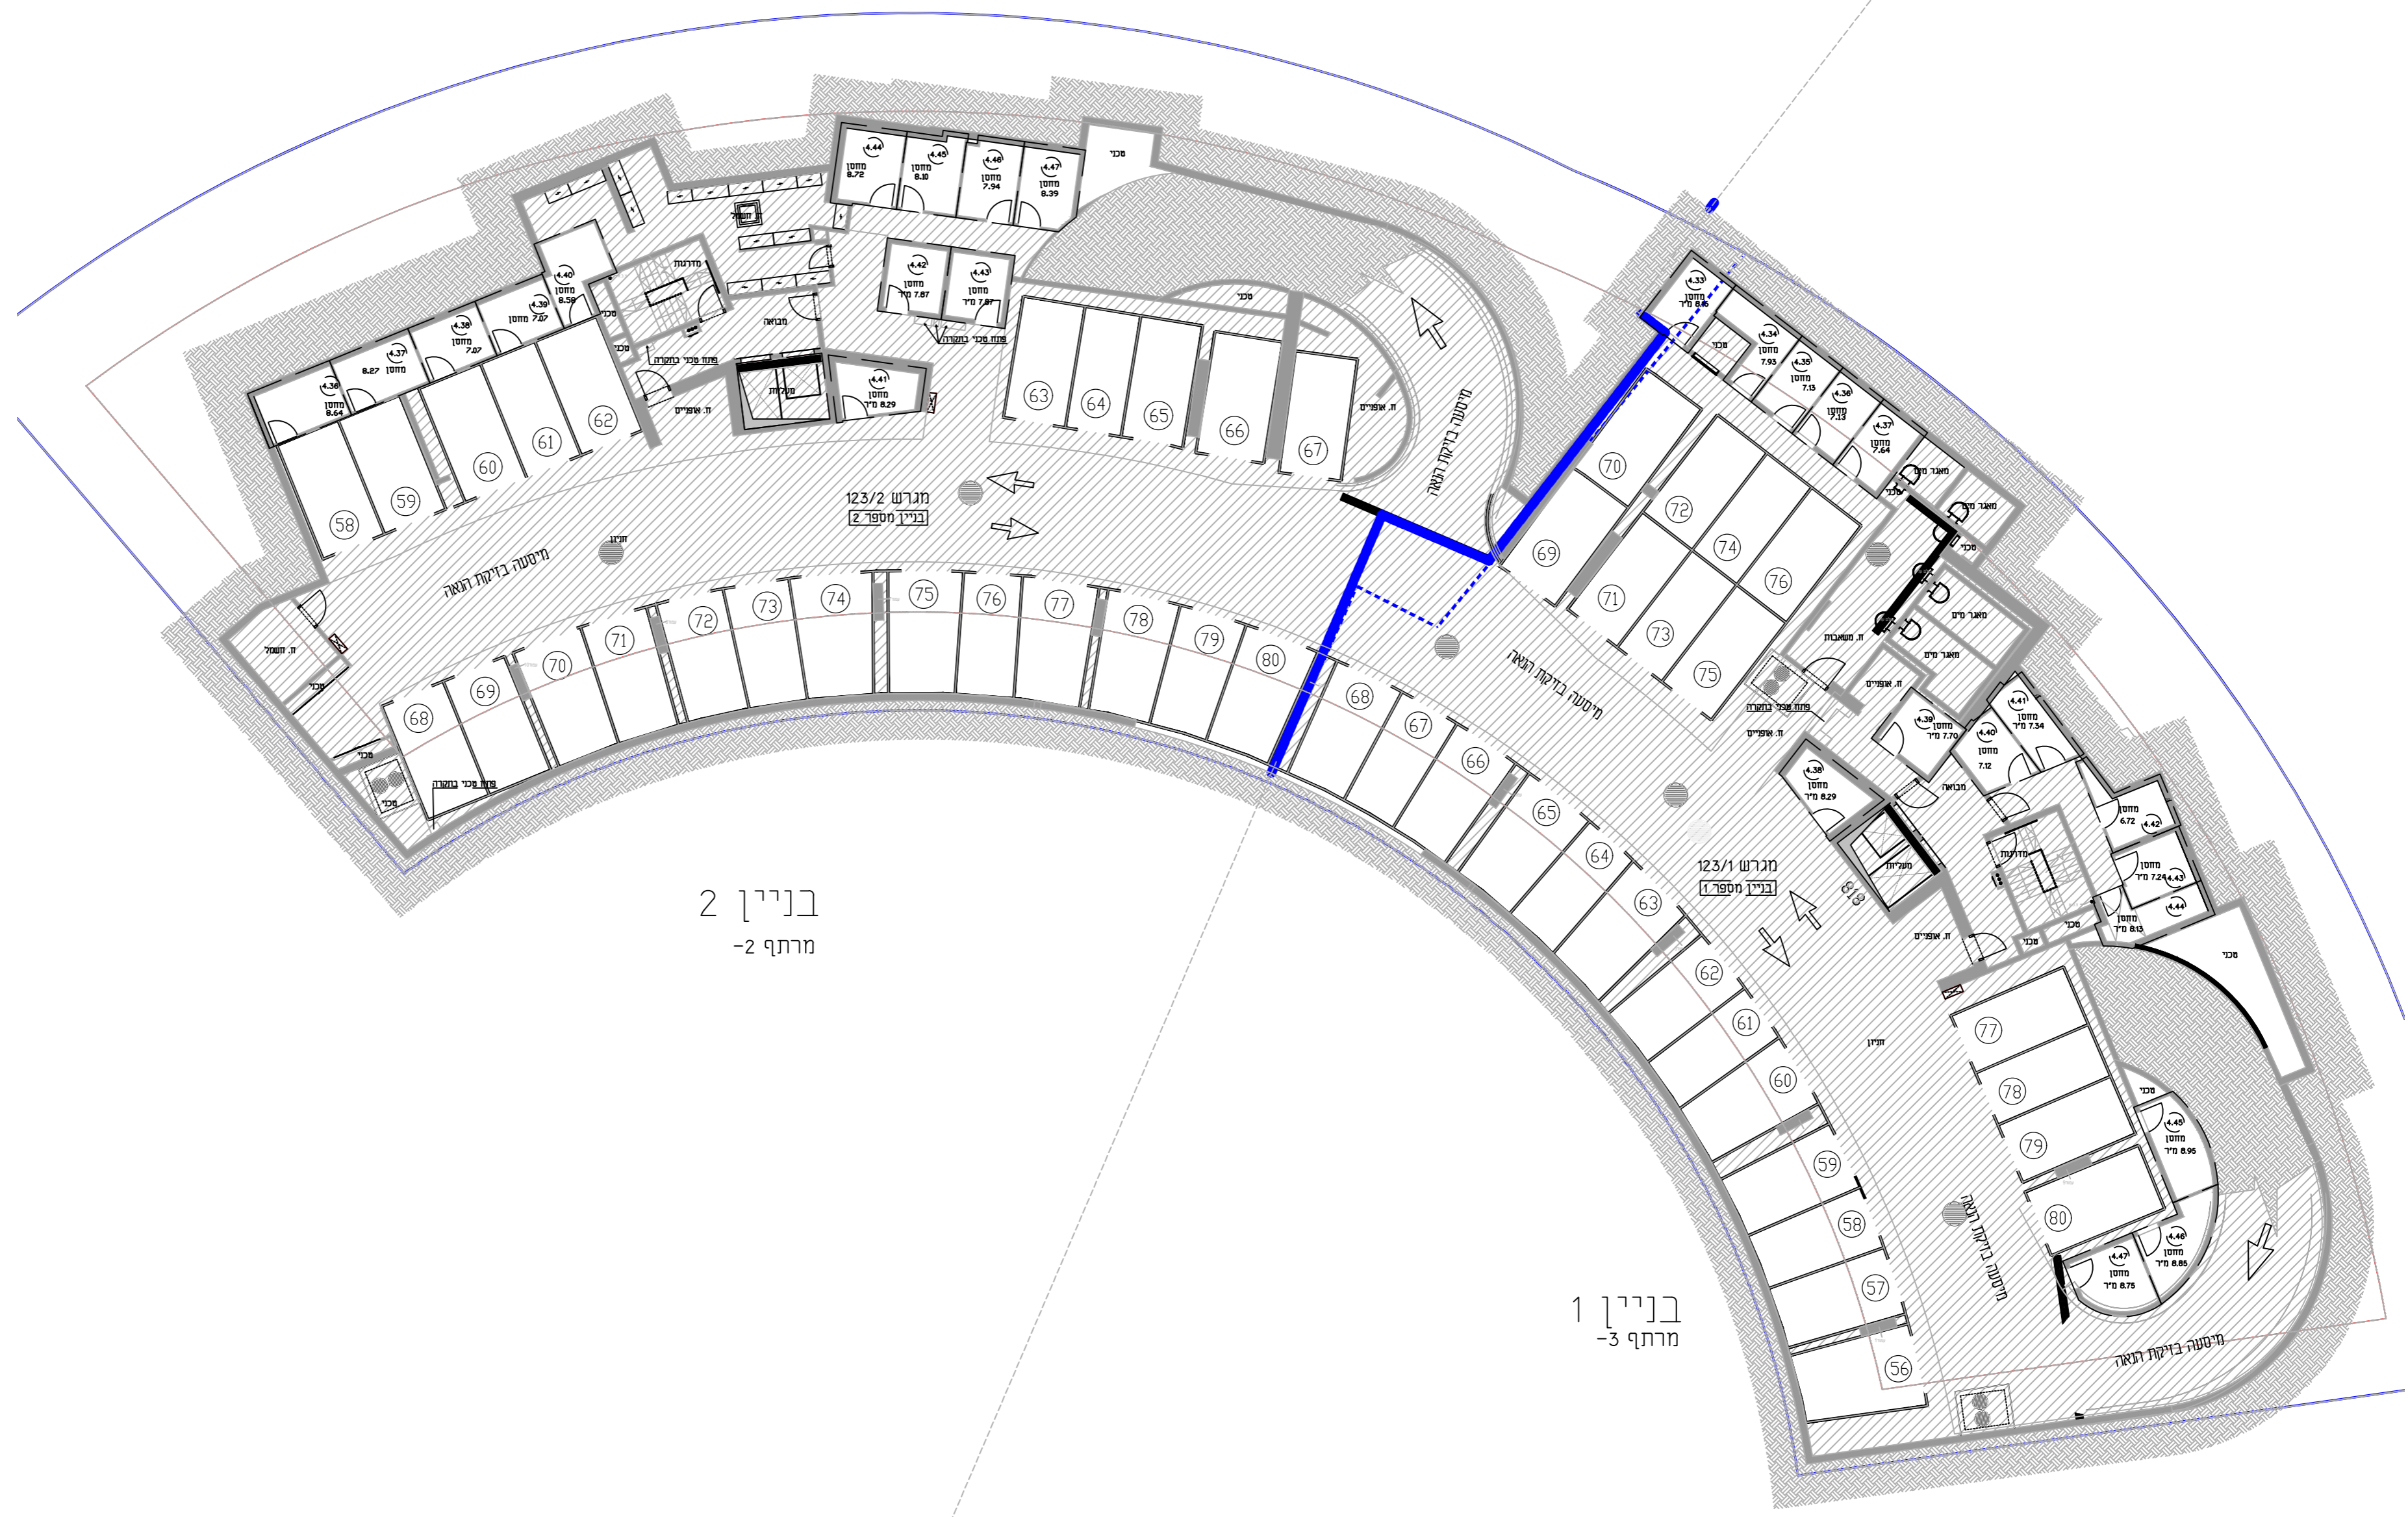

בניין 2
 מרתף 2-


בניין 1
 מרתף 3-

תכנית העמדה

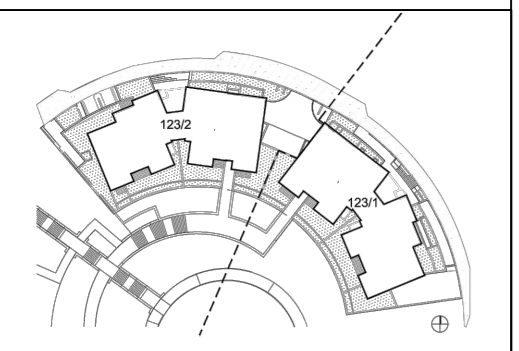

חתימת הקוטר:	
חתימת המוסד:	
תאריך חתימה:	


חלקה:	66
מגרש:	123
בזון מספר:	1
שם תכנית:	קומת חניון 1-
קנה:	1200
תאריך:	17/07/2020

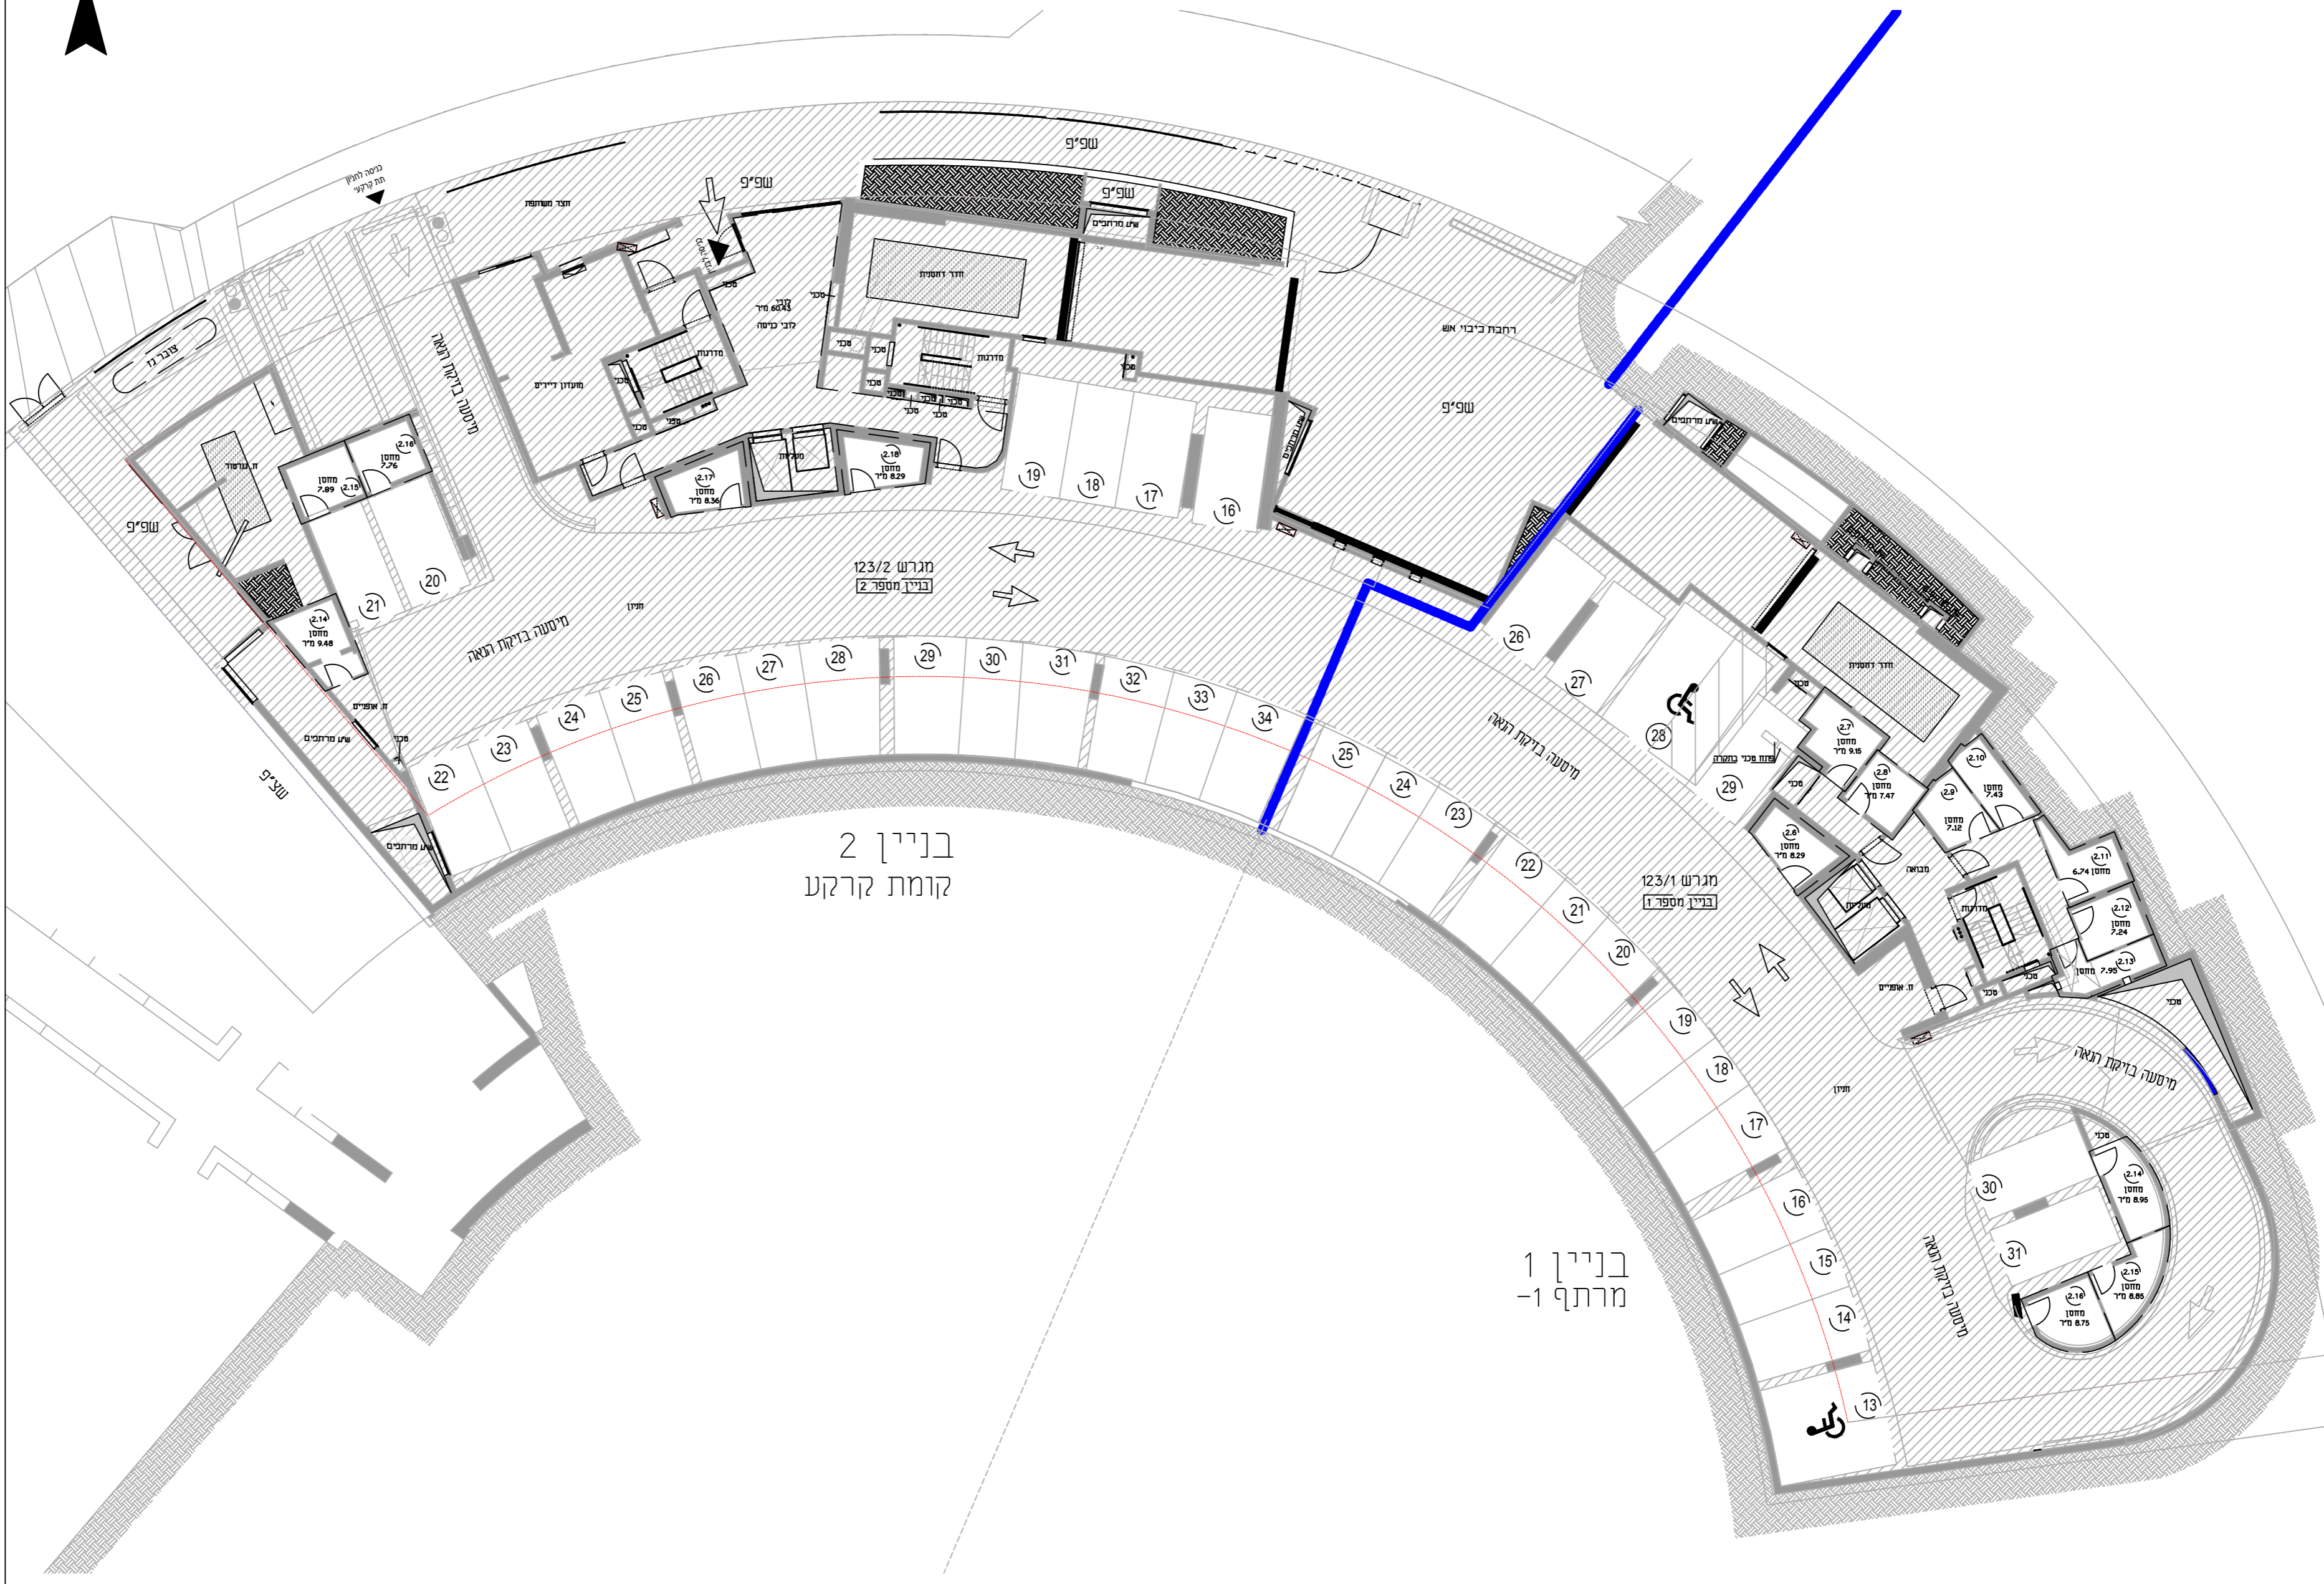

בניין 2
 קומת קרקע

בניין 1
 מרתף 1-

תכנית העמדה

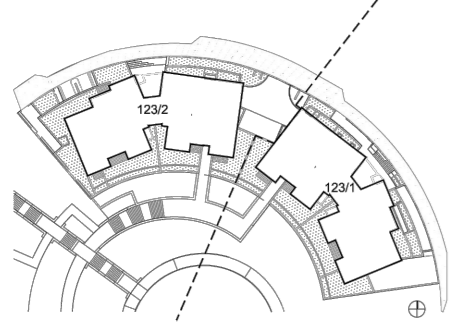


חתימת הקוטר:	
חתימת המוסד:	
תאריך חתימה:	



חלקה:	66
מגרש:	123
בנין מספר:	1
שם תוכנית:	קומת חניון 2-
קנה:	200
מחזור:	0
תאריך:	17/07/2020


ראה רשימת הערות ושקרא בתחילת קובץ תכנית המפר

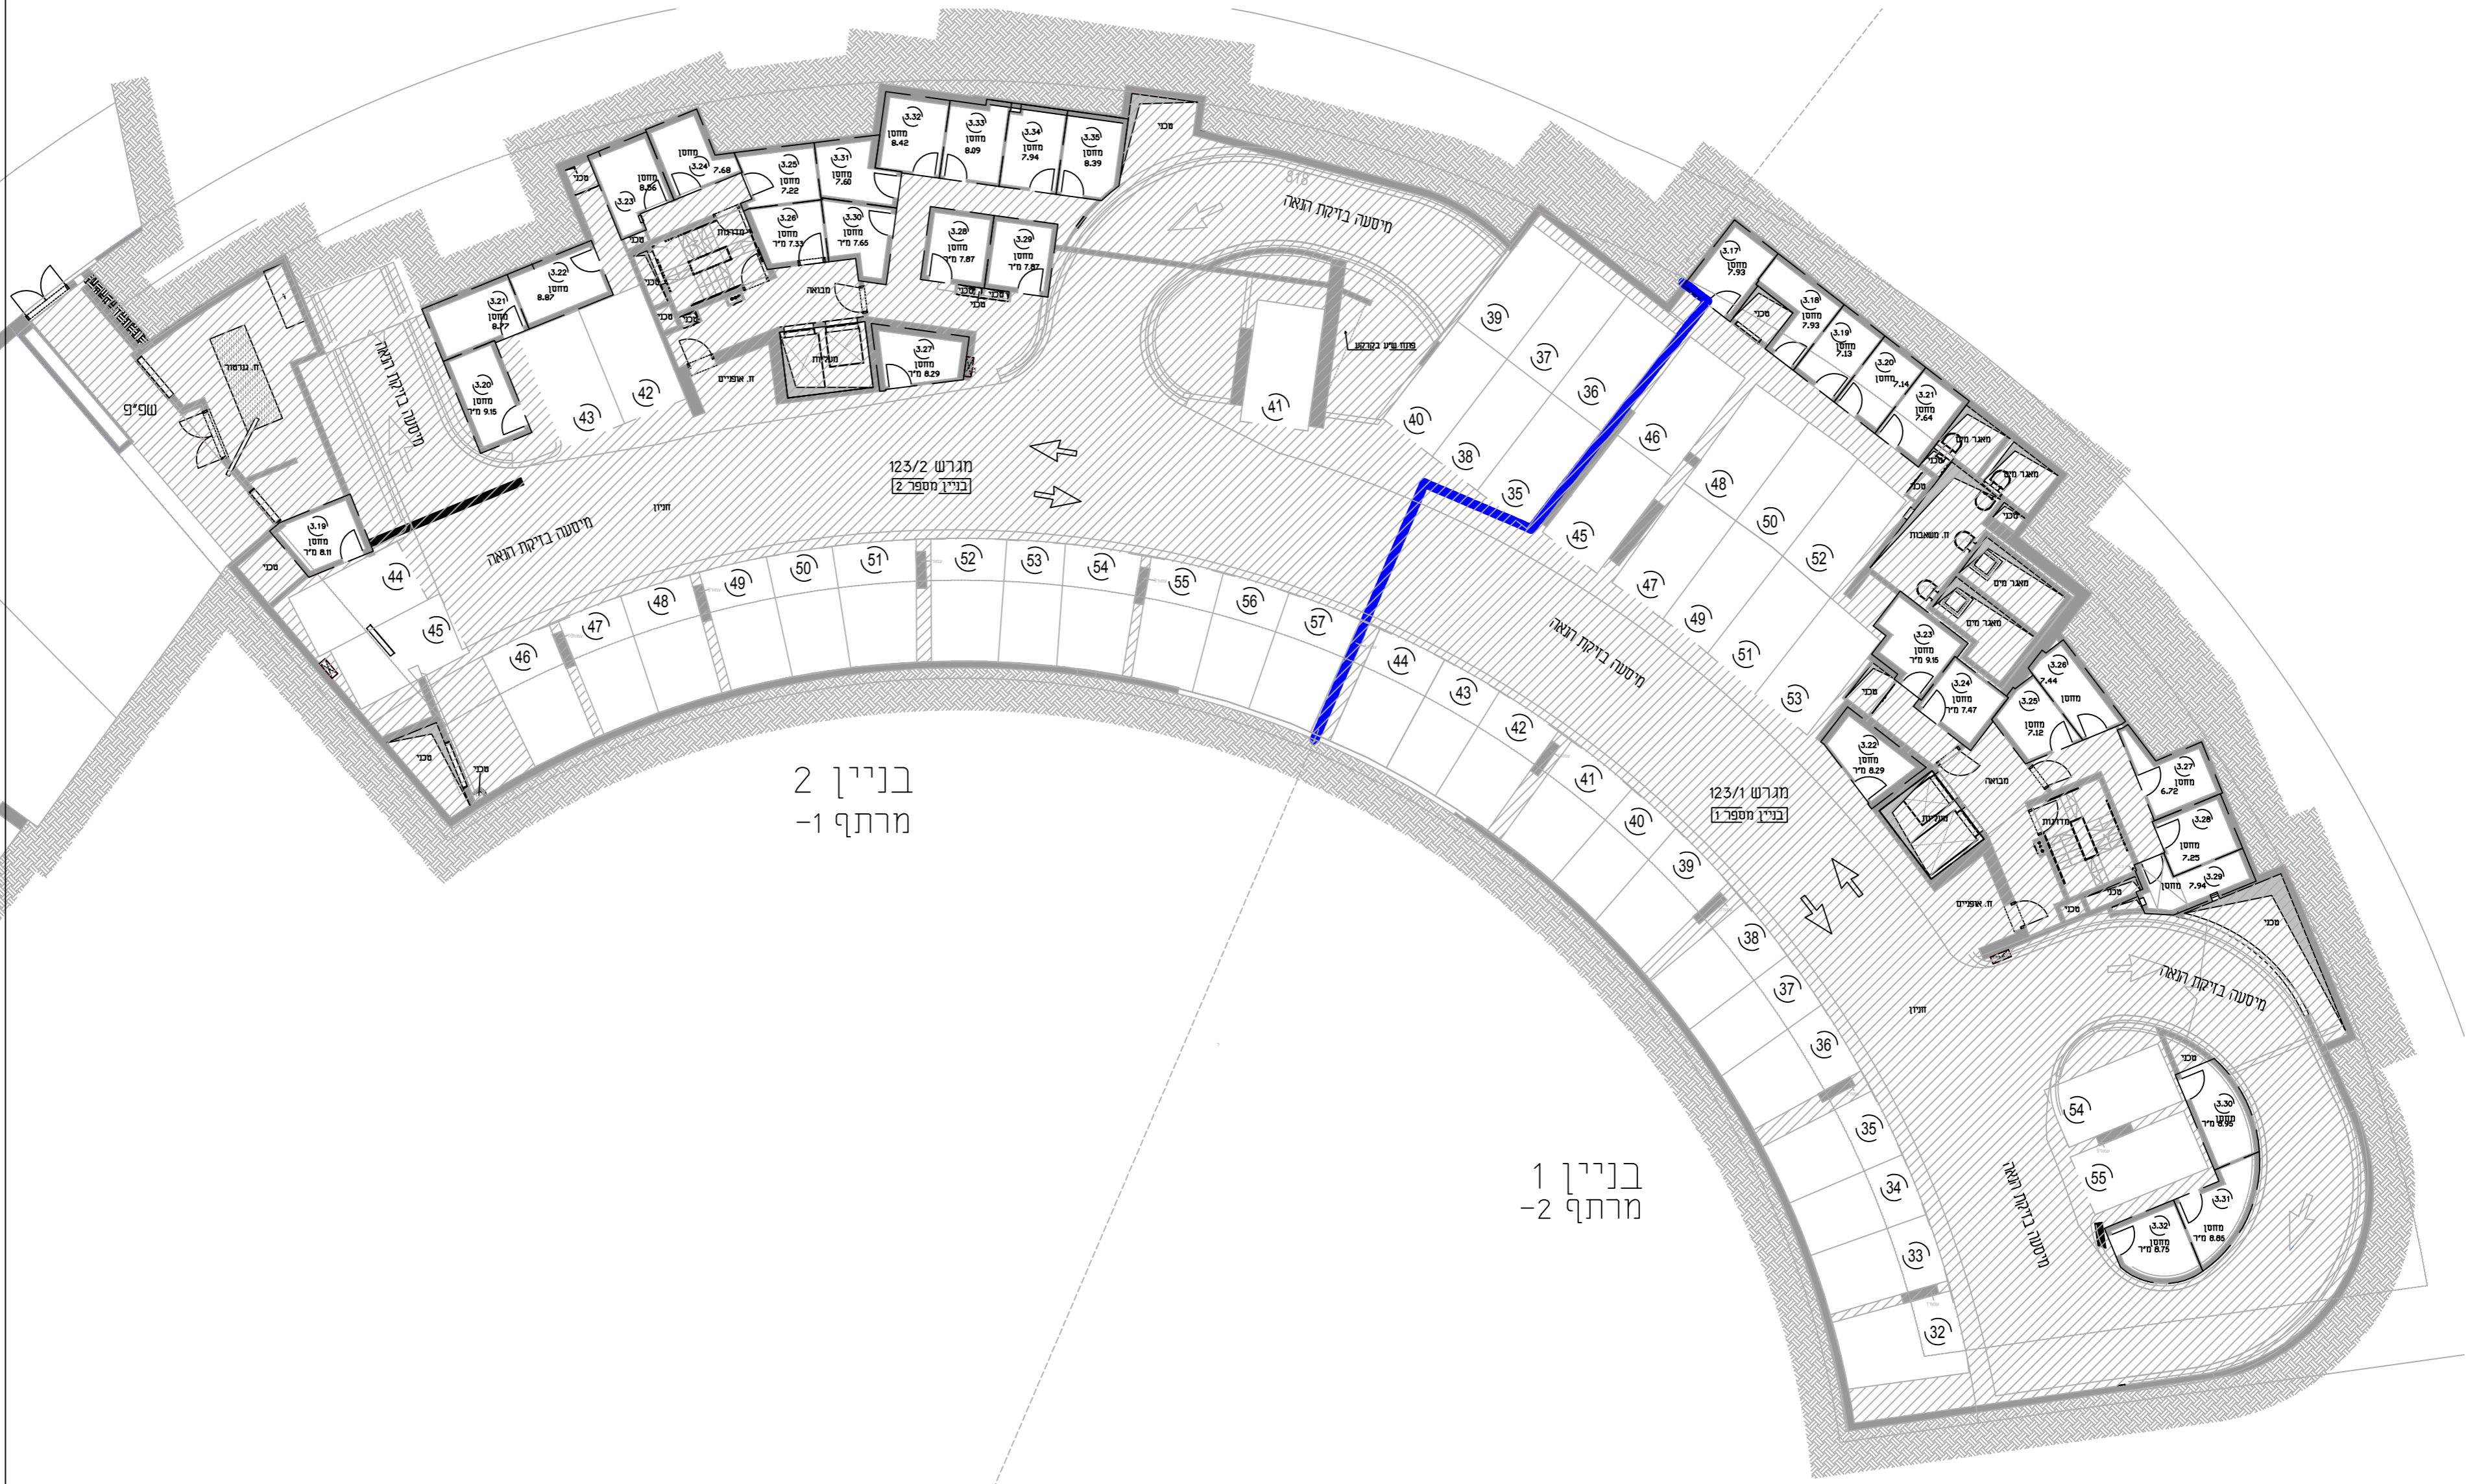

בניין 2
 מרתף 1-

בניין 1
 מרתף 2-

תכנית העמדה

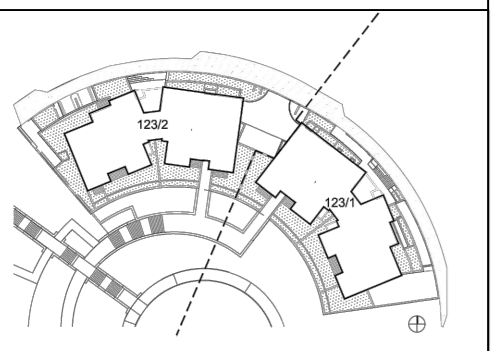

חתימת הקוטה:	
חתימת המוסד:	
תאריך חתימה:	