


D
דירת 6 חדרים
דירה מ"ס: 10,15,20,25

שטח דירה: 173.12
שטח מרפסת שמש מקורה: 20.04

תכנית העמדה

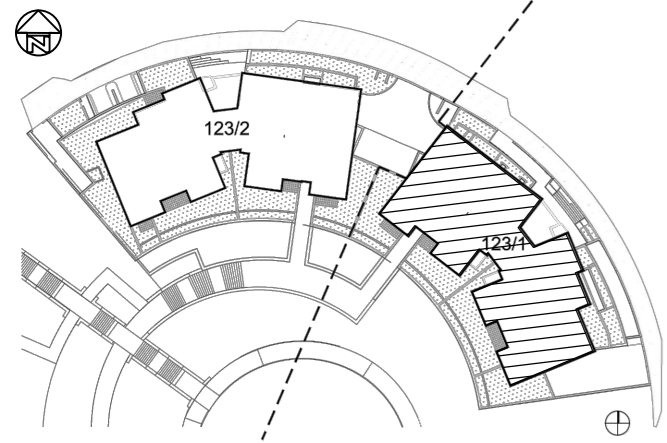

תכנית קומה 1500



חוק סכמטי:


38	A	37	B	36	C	35	C	34	D
31	A	32	B	33	C	34	C	35	D
28	A	27	B	28	C	29	C	30	D
21	A	22	B	23	C	24	C	25	D
16	A	17	B	18	C	19	C	20	D
11	A	12	B	13	C	14	C	15	D
6	A	7	B	8	C	9	C	10	D
1	A	2	B	3	C	4	C	5	D

חתימת הקונה:	
חתימת המוכר:	
תאריך חתימה:	

לפני היתר בניה
יתכנו שינויים והתאמות בהתאם לדרשות הרשיות ואילוצי תכנון





1834

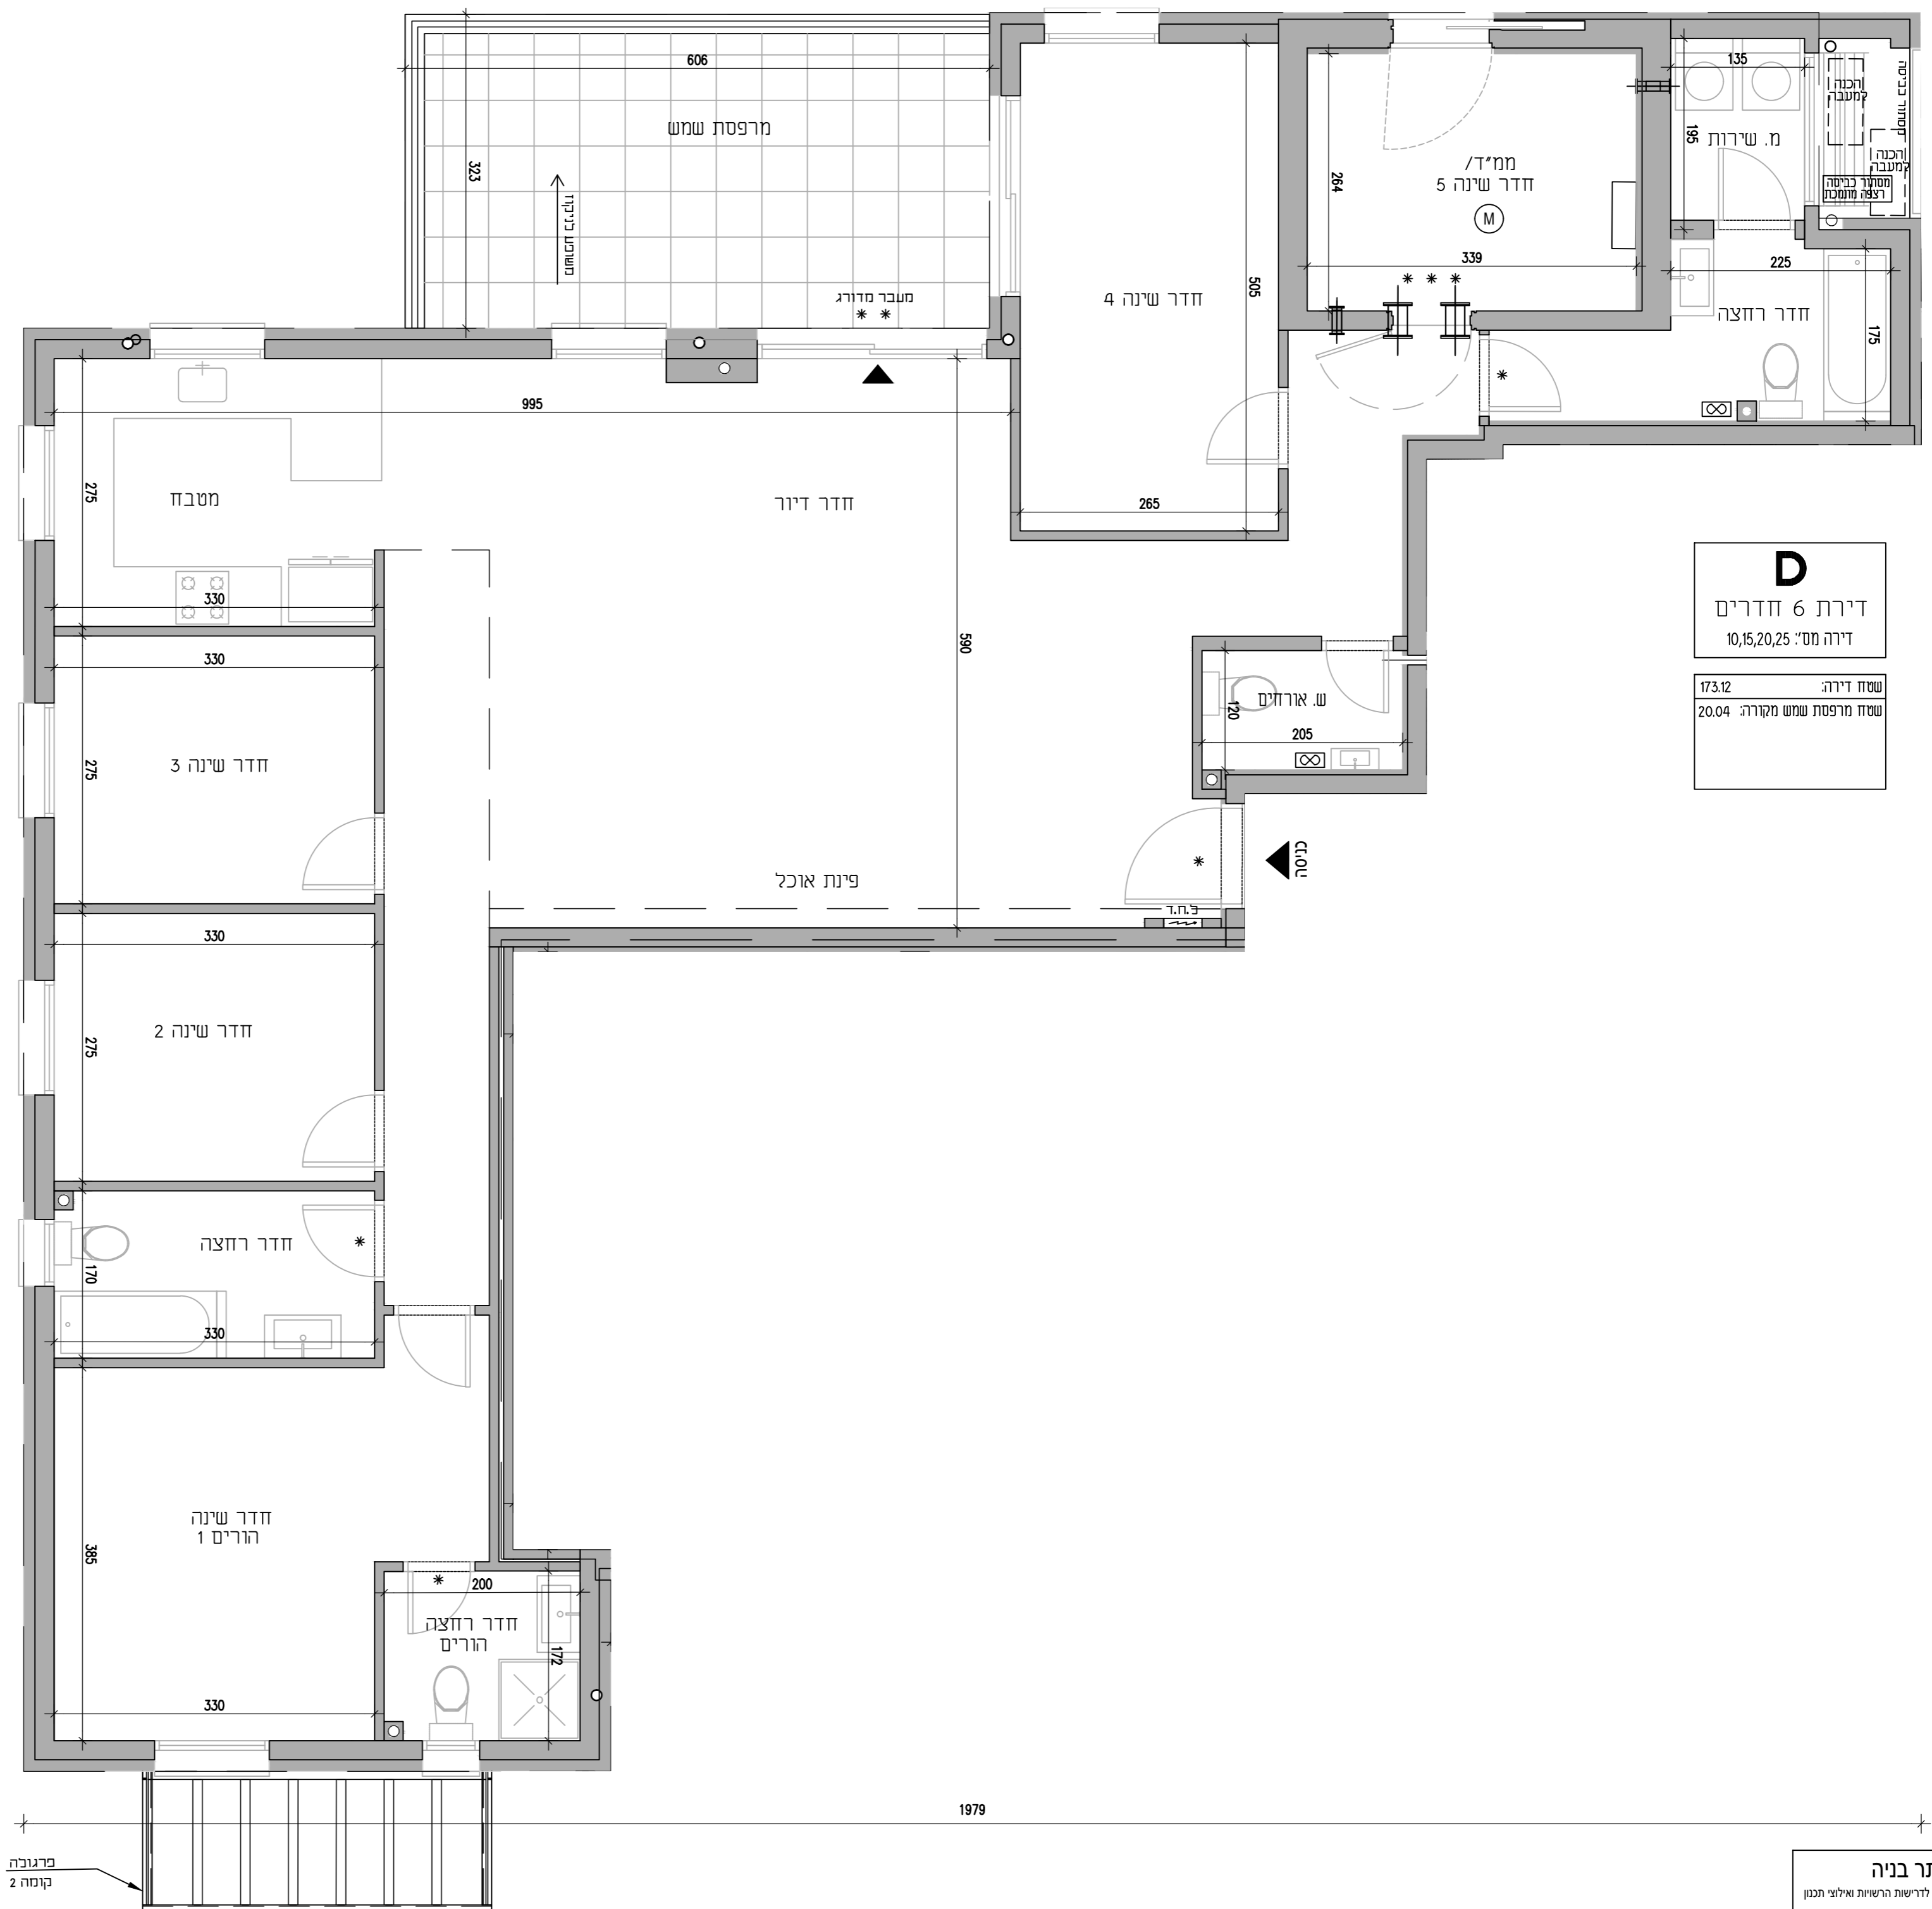

D
דירת 6 חדרים
דירה מס': 10,15,20,25

שטח דירה: 173.12
שטח מרפסת שמש מקורה: 20.04

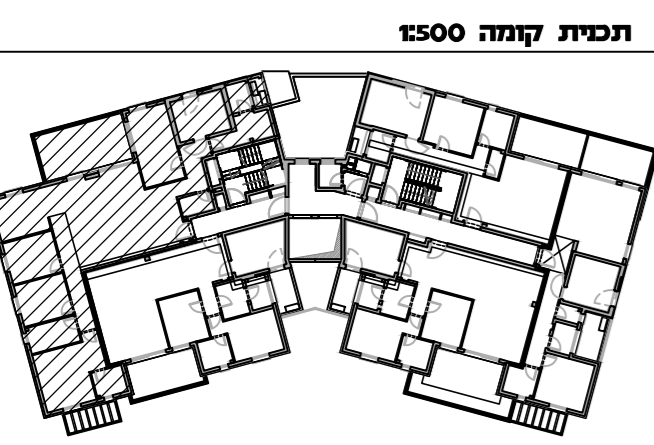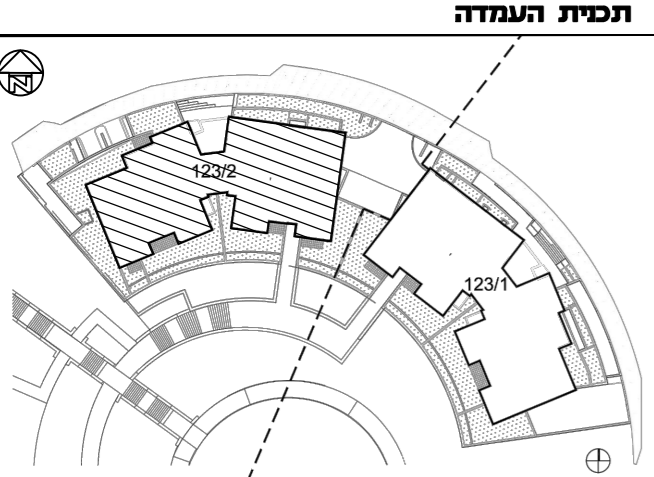

חוק סכמטי:

23	13
G 47	12
E4 46 E3 45	11
E2 44 E1 43	10
E 42 E 41	9
D 40 C 39 C 38 B 37 A 36	8
D 35 C 34 C 33 B 32 A 31	7
D 30 C 29 C 28 B 27 A 26	6
D 25 C 24 C 23 B 22 A 21	5
D 20 C 19 C 18 B 17 A 16	4
D 15 C 14 C 13 B 12 A 11	3
D 10 C 9 C1 8 B 7 A 6	2
F 5 OK 4 מחסנים BK 3 A 2	1
X 1 מחסני תניה	0
מחסני תניה	-1
מחסני תניה	-2

חתימת הקונה:

חתימת המוכר:

תאריך חתימה: